



PRESBYTERE

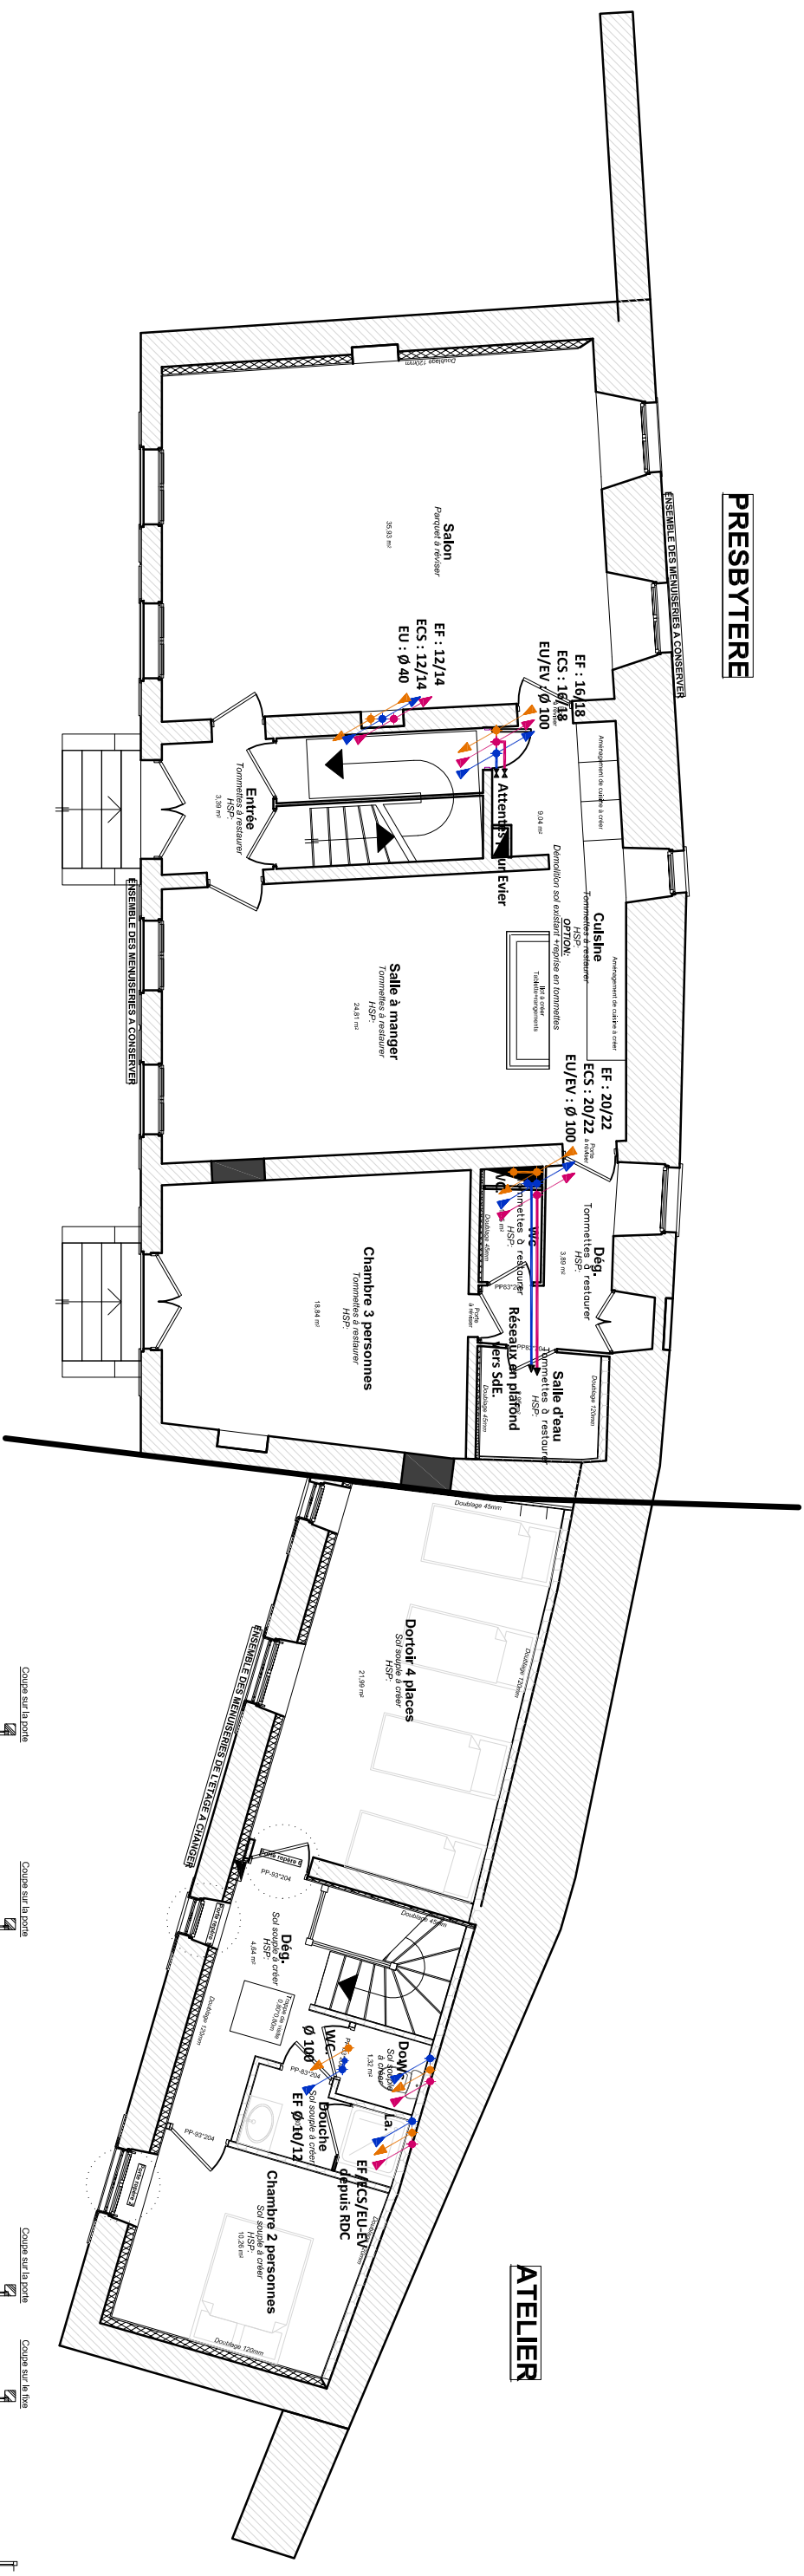

Coupe sur la porte




Coupe sur la porte

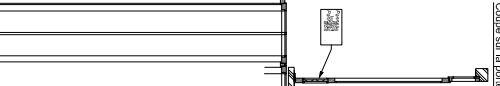


Coupe sur la porte

Coupe sur le fixe

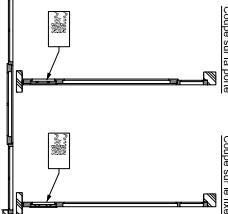

Coupe sur le fixe

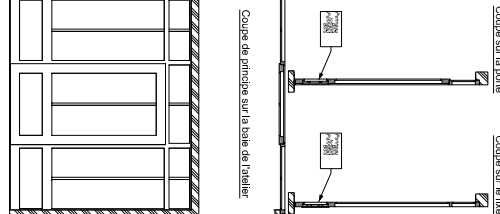

Maître d'Ouvrage

Mairie de Beaulieu Les Loches
6 Place du Maréchal Lederc
37600 BEAULIEU LES LOCHES
T : 02.47.91.94.94
mairie.beaulieu37@wanadoo.fr



Maître d'Oeuvre

Dominique MAES Architecte
3 Place de l'Eglise
37310 CIGOGNE
02.47.23.59.59 - F : 02.47.23.84.23
maes@dub-internet.fr



Bureau d'Etudes Fluides



6 Boulevard Alfred Nobel - 37540 SAINT CYR SUR LOIRE
Tel : 02-47-54-52-76 mail : accueil@inge-consult.com

REHABILITATION D'UN LOGEMENT EN GITE ETAPE

EN GITE ETAPES

RESEAU PLOMBERIE

- REZ DE CHAUSSEE -

Phase:

DCE

Date:

Janvier 2014

Echelle :

1/100e

PB-02