


PRESBYTERE

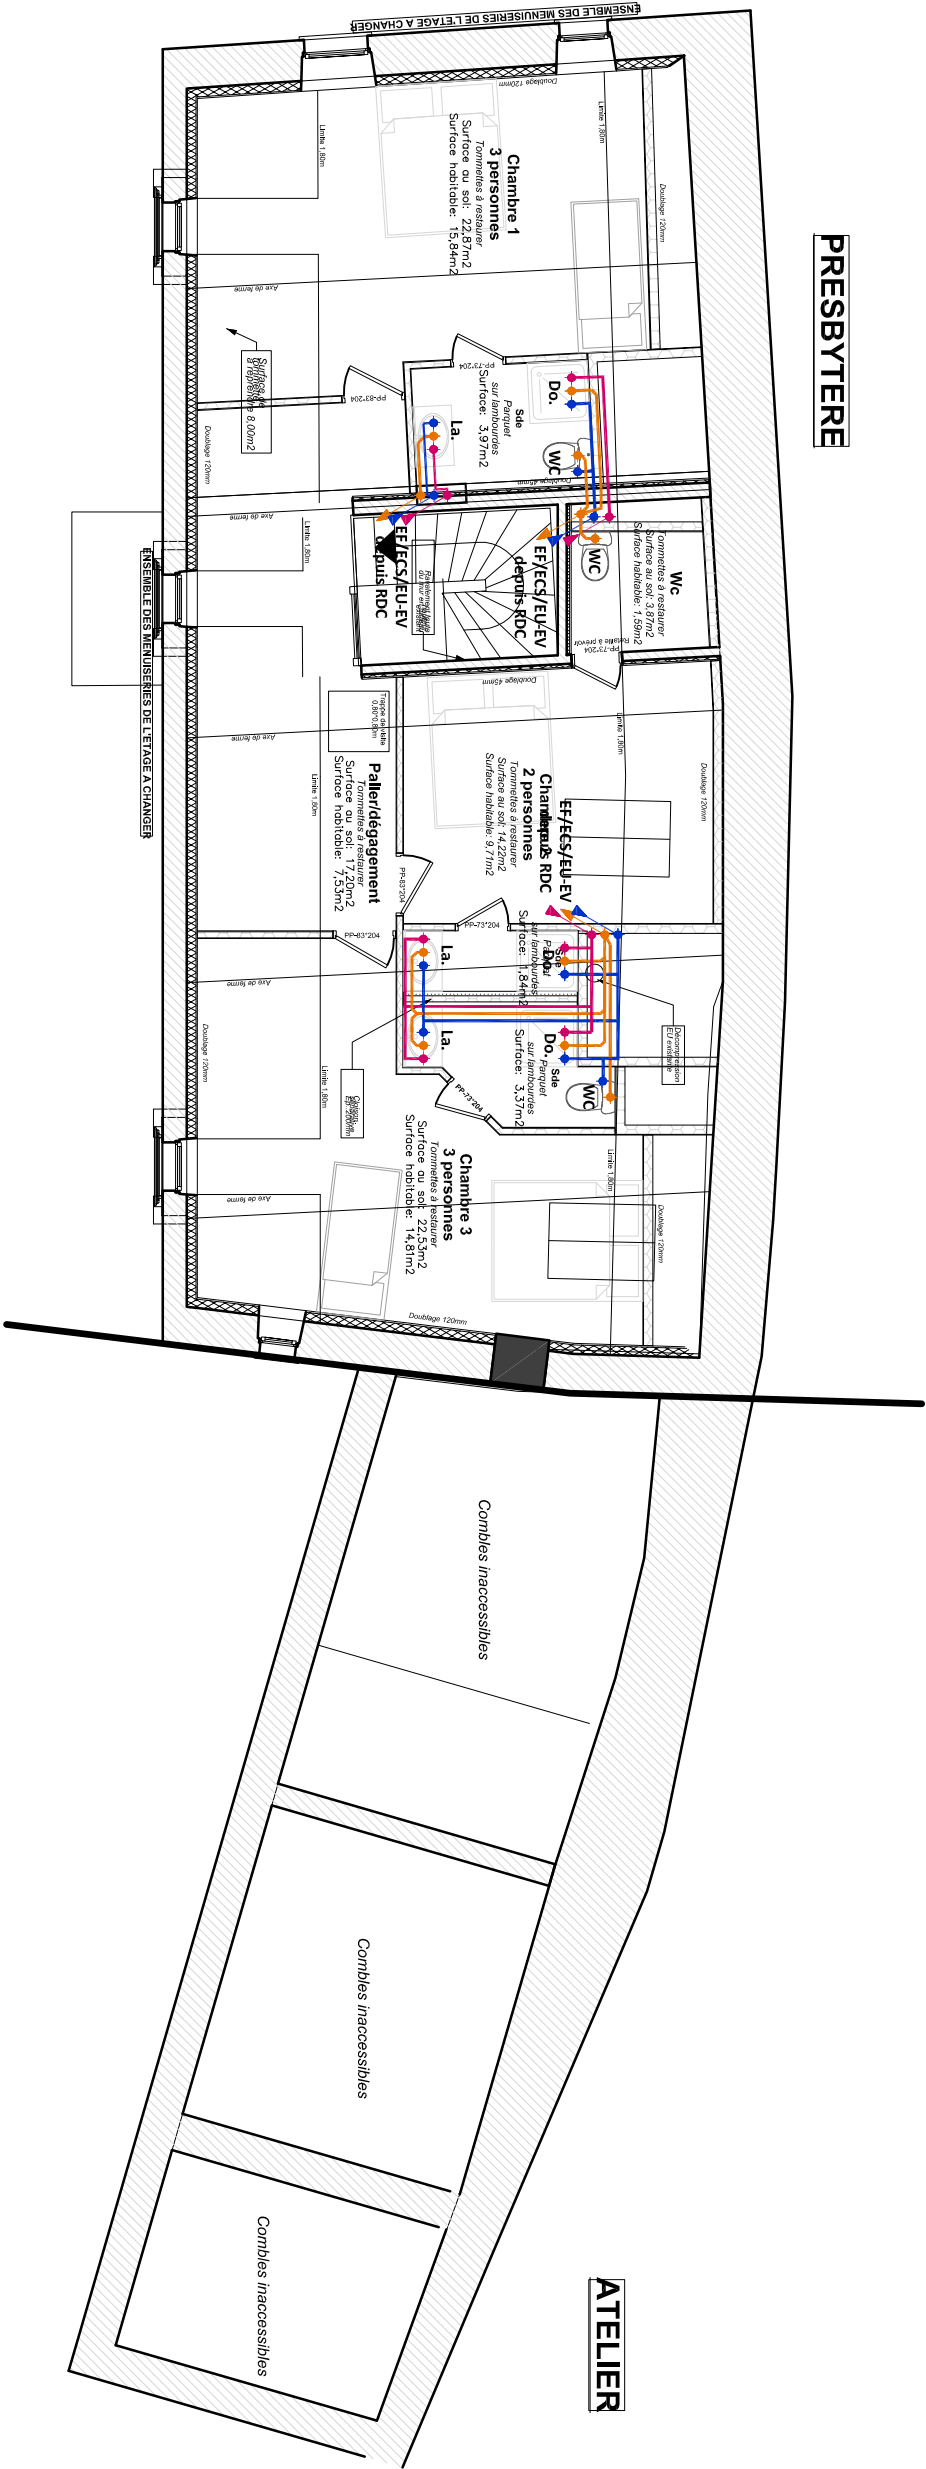

Maitre d Ouvrage

Mairie de Beaulieu Les Loches
6 Place du Marechal Leduc
37600 BEAULIEU LES LOCHES
T : 02.47.91.94.94
mairie.beaulieu37@wanadoo.fr

Maitre d Oeuvre

Dominique MAES Architecte
3 Place de l'Eglise
37310 CIGOGNE
T : 02.47.23.59.59 - F : 02.47.23.84.23
maes@club-internet.fr

Architecte DDC

Dominique MAES
3 Place de l'Eglise
37310 CIGOGNE
T : 02.47.23.59.59
maes@club-internet.fr

Bureau d'Etudes Fluides

INGE-CONSULT
6 Boulevard Alfred Nobel - 37540 SAINT CROIX SUR LOIRE
Tél : 02-47-54-52-76 mail : accueil@inge-consult.com

REHABILITATION D'UN LOGEMENT

EN GITE ETAPE

RESEAU PLOMBERIE

- ETAGE -

Phase :

DCE

Date :

Janvier 2014

Echelle :

1/100e

PB-03