BEAULIEU-LES-LOCHES

Aménagement de la rue de l'Abbaye, la rue Saint Laurent et de la ruelle Pannetier

PLAN DES TRAVAUX

Echelle : 1/100

COORDONNEES RGF93 CC47

DRESSE PAR PATRICK LACAZE – GEOMETRE-EXPERT D.P.L.G. URBANISTE DESS
19, rue des Lézards – BP 133 – 37600 LOCHES Cedex – Tél. : 02.47.59.05.05 – Fax : 02.47.94.01.45
Email : cabinet-lacaze-loches@orange.fr
Bureau secondaire : 1bis, route de CHINON – BP 39 – 37800 SAINTE-MAURE-DE-TOURAINE
Permanence : 2 Espace Rabelais – 37160 DESCARTES – Tél. : 02.47.65.52.92
BORNAGE–EXPERTISES–TOPOGRAPHIE–IMPLANTATIONS–LOTISSEMENTS–V.R.D.
REMEMBREMENTS–AMENAGEMENT RURAL ET URBAIN–DRAINAGE–ETAGES

DATES	OBSERVATIONS	DATES	OBSERVATIONS
07 Juillet 2010	Levé topographique		
19 MAI 2011	DOSSIER DE CONSULTATION DES ENTREPRISES		

DOSSIER : 10.06.156

LEGENDE PROJET :

- Réseau EU ø150 AC (en service) à déposer et réseau EU ø200 PVC à poser
- Réseau EP
- Grille 500x500 EP avec branchement PVC ø200
- Boîte de branchement EP (300X300) avec tampon fonte et raccordement PVC ø100
- Caniveau béton avec grille fonte avec branchement PVC ø160
- Béton désactivé (similaire à la place du Maréchal Leclerc)
- Bordure pierre (T2)
- Caniveau simple pierre (CS1)
- Caniveau double pavés grès (3 rangs)
- Caniveau double pavés grès (2 rangs)
- Pavés grès sur 1 rangs
- Plantation (arbustes, rosiers, etc.) avec paillage
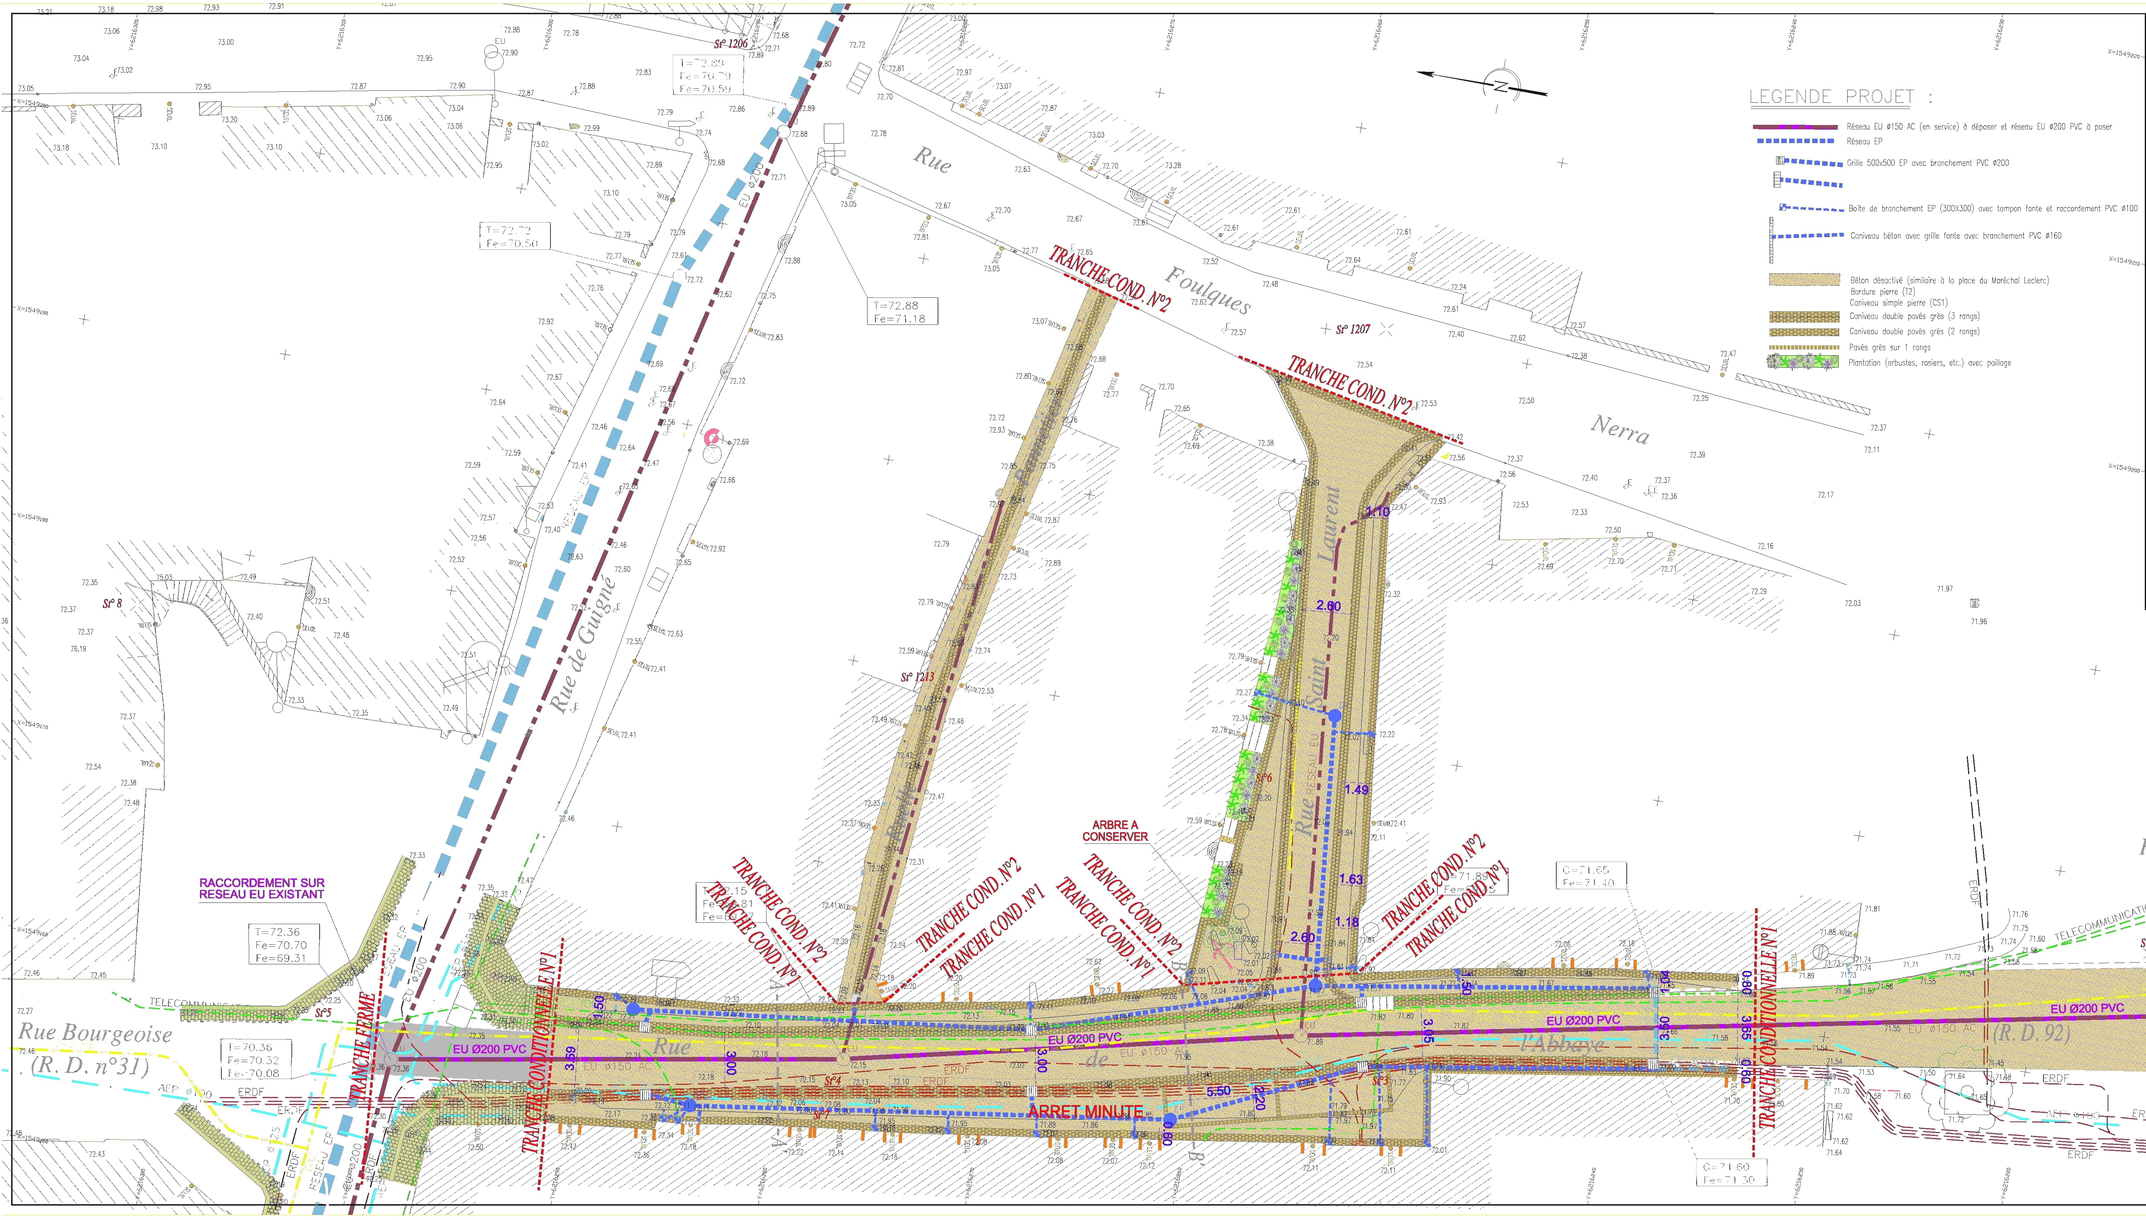
NOTA : Réseaux concessionnaires positionnés approximativement hors branchements (conditions principales) d'après leurs plans de récolement.
Faire les D.I.C.T au moment des travaux pour vérification.