


BEAULIEU-LES-LOCHES

Aménagement de
la rue de l'Abbaye,
la rue Saint Laurent
et de la ruelle Pannetier

PROFIL EN TRAVERS TYPE

Echelle : 1/50



**ORDRE DES
GEOMETRES-EXPERTS**


DRESSE PAR PATRICK LACAZE – GEOMETRE-EXPERT D.P.L.G. URBANISTE DESS
19, rue des lézards – BP 133 – 37600 LOCHES Cedex – Tél. : 02.47.59.05.65 – Fax : 02.47.94.01.45
Email : cbinet-lacaze-loches@orange.fr

Bureau secondaire : 1bis, route de CHINON – BP 39 – 37800 SAINTE-MAURE-DE-TOURAIN
Permanence : 2 Espace Rabeldis – 37160 DESCARTES – Tél. : 02.47.65.52.92
BORNA GE-EXPERTISES-TOPOGRAPHIE-IMPLANTATIONS-LOTISSEMENTS-V.R.D.
REMEMBREMENTS-AMENAGEMENT RURAL ET URBAIN-DRAINAGE-ETANGS

DATES	OBSERVATIONS	DATES	OBSERVATIONS
07 juillet 2010	Levé topographique		
19 MAI 2011	Dossier de consultation des entreprises		

DOSSIER : 10.06.156

COUPE A-A'

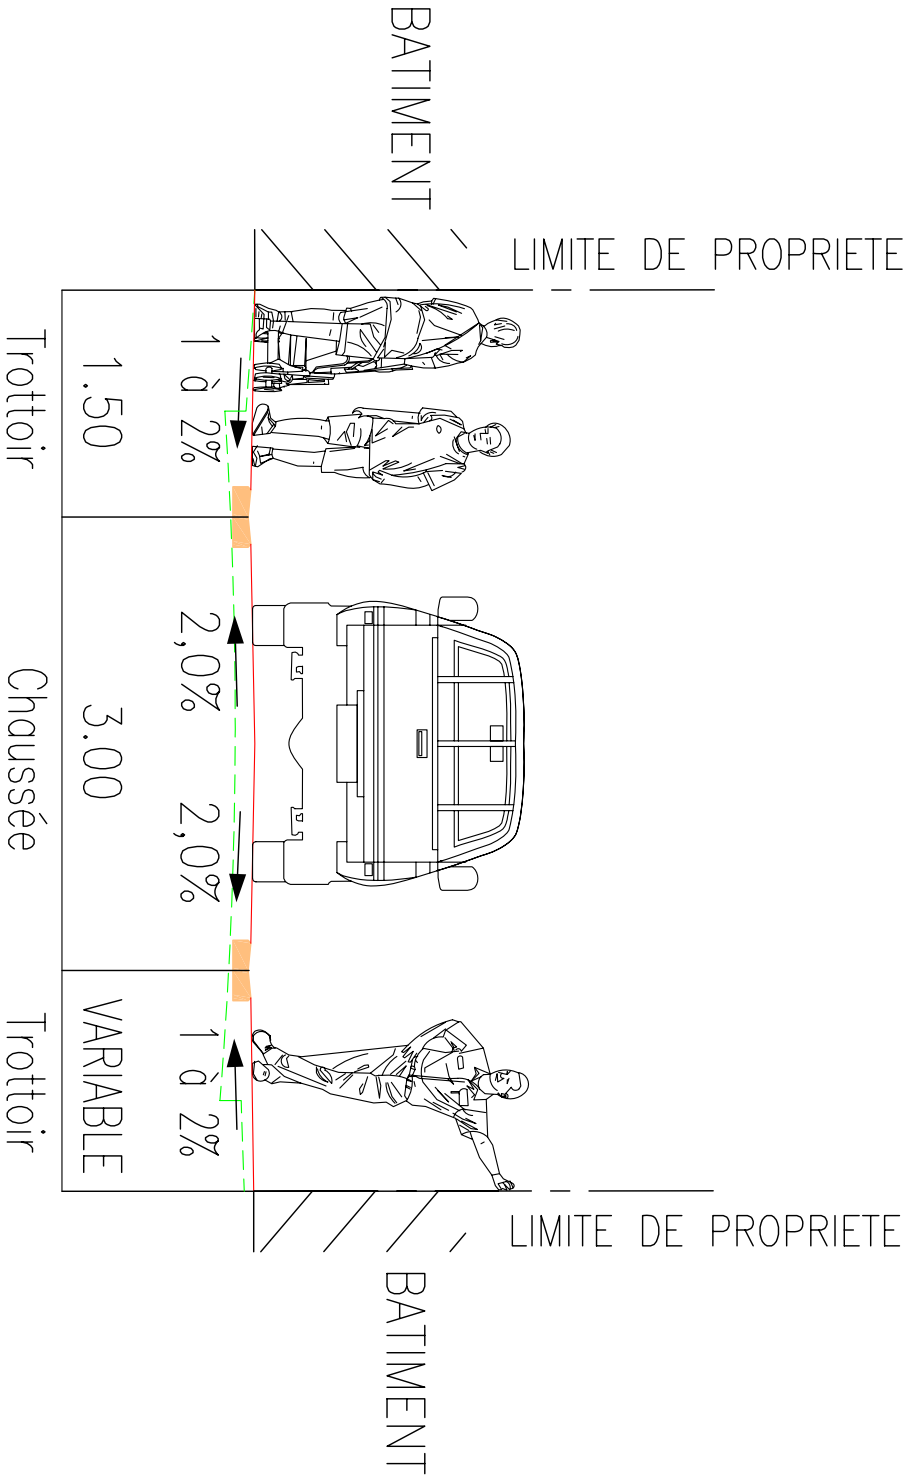

COUPE B-B'

