


Commune de BEAULIEU LES LOCHES

Lieudit: La Ville

Section AE n° 36 et 37

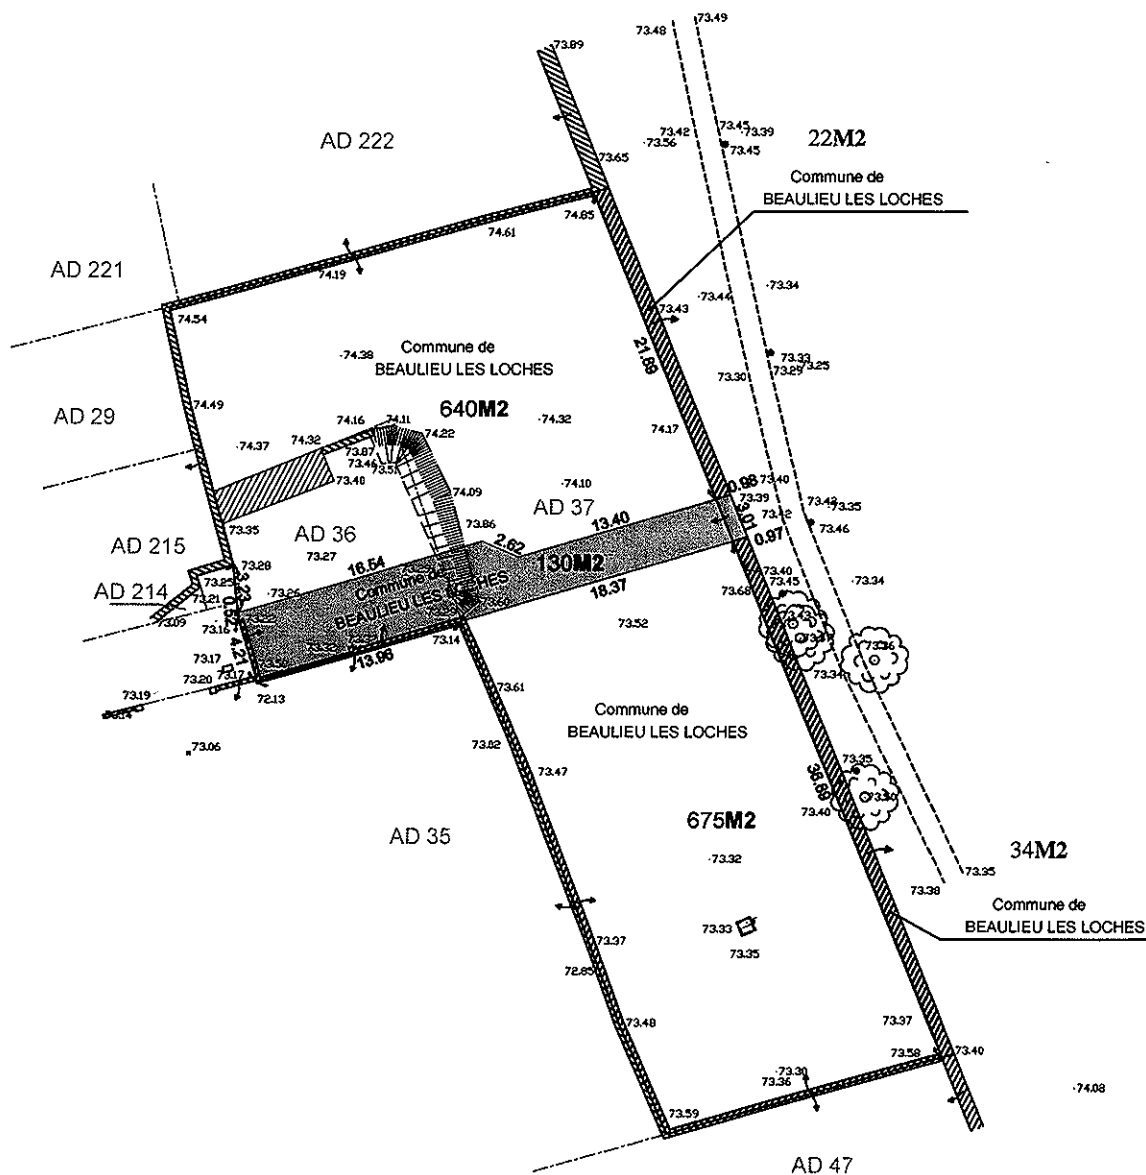

LEGENDE :

- Borne préexistante
- Borne nouvelle
- Limite cadastrale
- Mur
- Lampadaire — Lanterne — Borne éclairage
- Puits — pompe — fontaine
- Arbre : conifère—feuillus
- Regards non visités
- Talus ou Fossé
- Piliers

Echelle 1/500