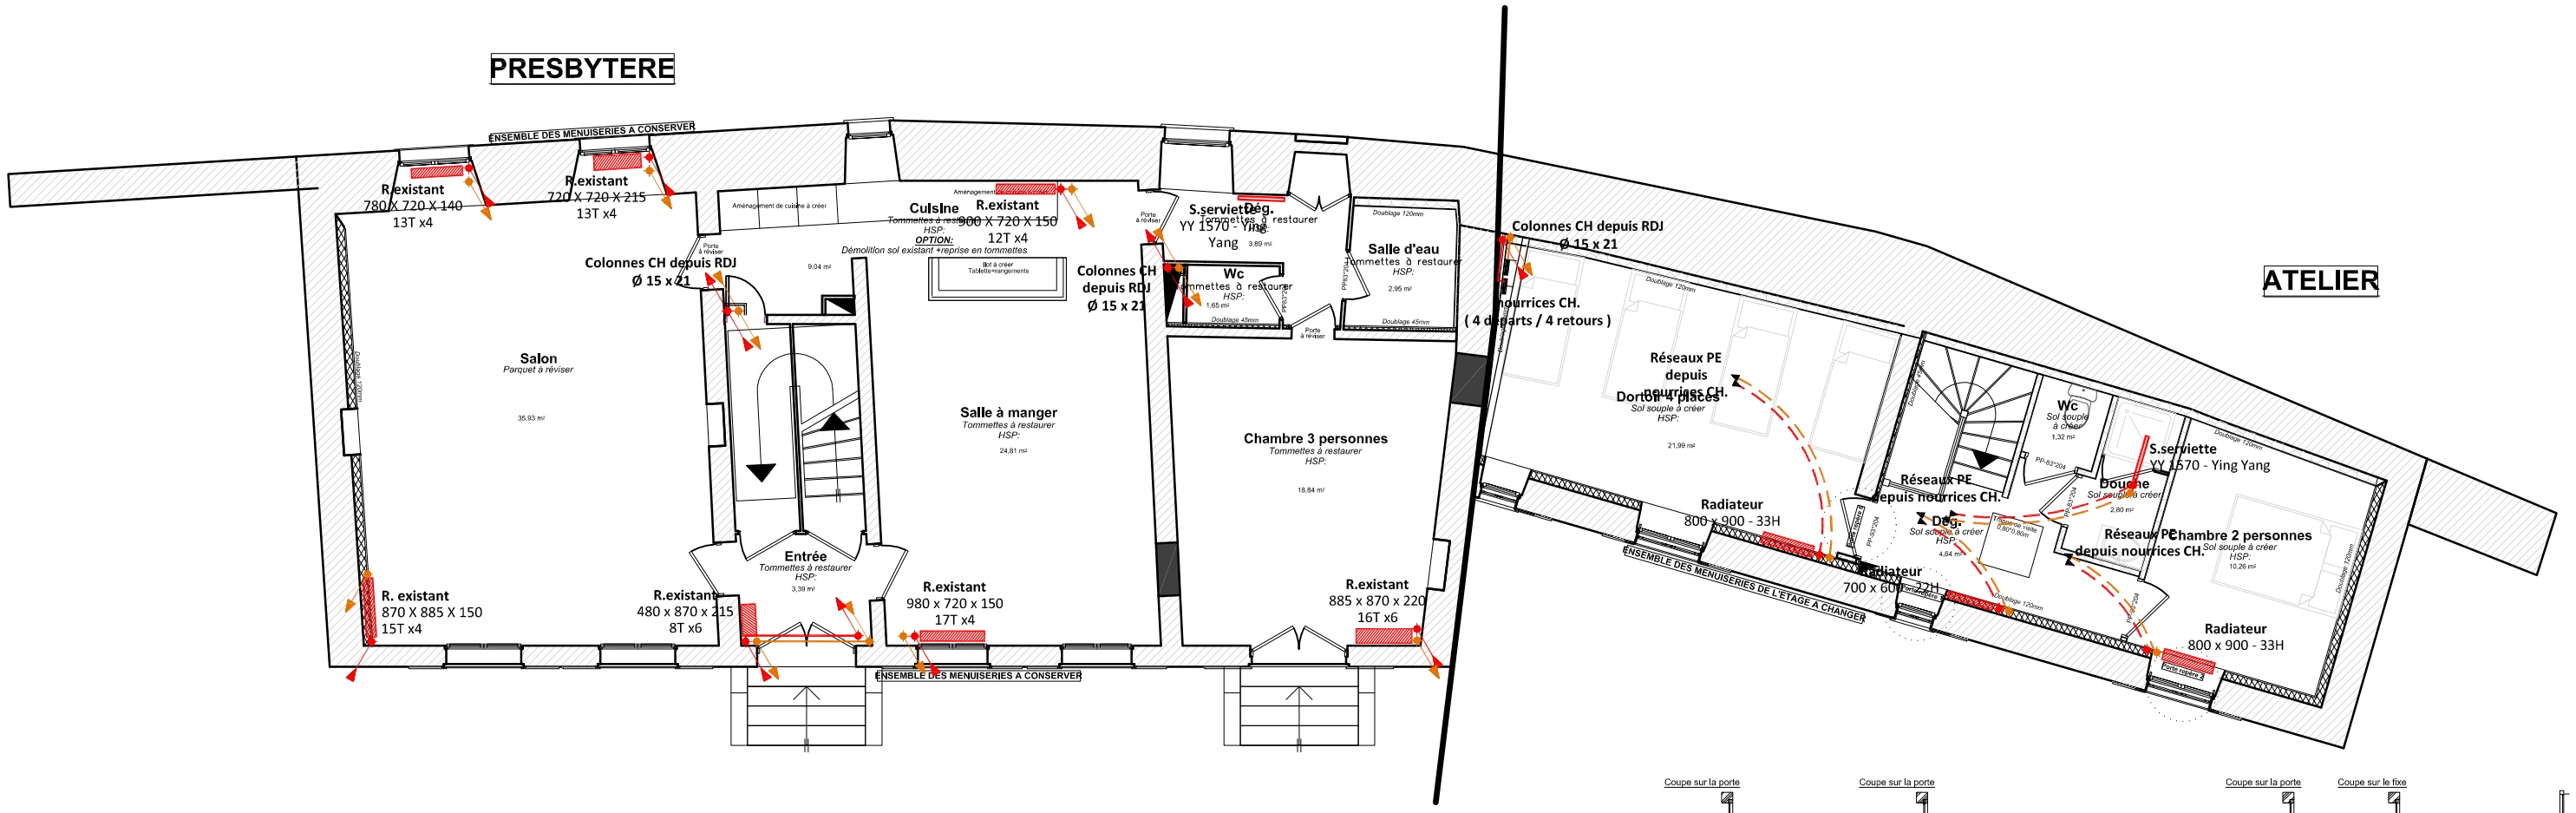

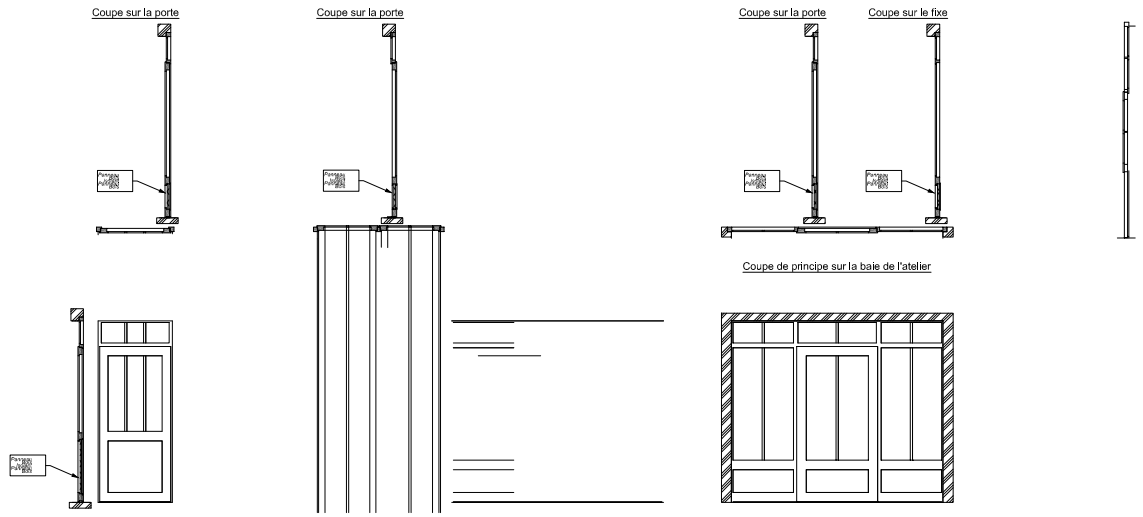

Maître d'Ouvrage

Mairie de Beaulieu Les Loches
6 Place du Maréchal Leclerc
37600 BEAULIEU LES LOCHES
T: 02.47.91.94.94
mairie.beaulieu37@wanadoo.fr

Maître d'Oeuvre

Dominique MAES Architecte
3 Place de l'Eglise
37310 CIGOGNE
T : 02.47.23.59.59 - F : 02.47.23.84.23
maes@club-internet.fr

Dominique MAES Architecte DPLG
3, place de l'Eglise
37310 CIGOGNE
Tel: 02 47 23 59 59
maes@club-internet.fr
Tous permis de construire
Maîtrise d'oeuvre
Etudes et suivi de travaux
Conception et réalisation de bâtiments HQE, BBC, maison passive et BIOS

Bureau d'Etudes Fluides

INGE CONSULT

INGE-CONSULT
6 Boulevard Alfred Nobel - 37540 SAINT CYR SUR LOIRE
Tel : 02-47-54-52-76 mail : accueil@inge-consult.com

REHABILITATION D'UN LOGEMENT EN GITE ETAPE

RESEAU CHAUFFAGE
- REZ DE CHAUSSEE -

Phase :	Date :	
DCE	Janvier 2014	**C-02**
	Echelle : 1/100e	