


**PRESBYTERE**

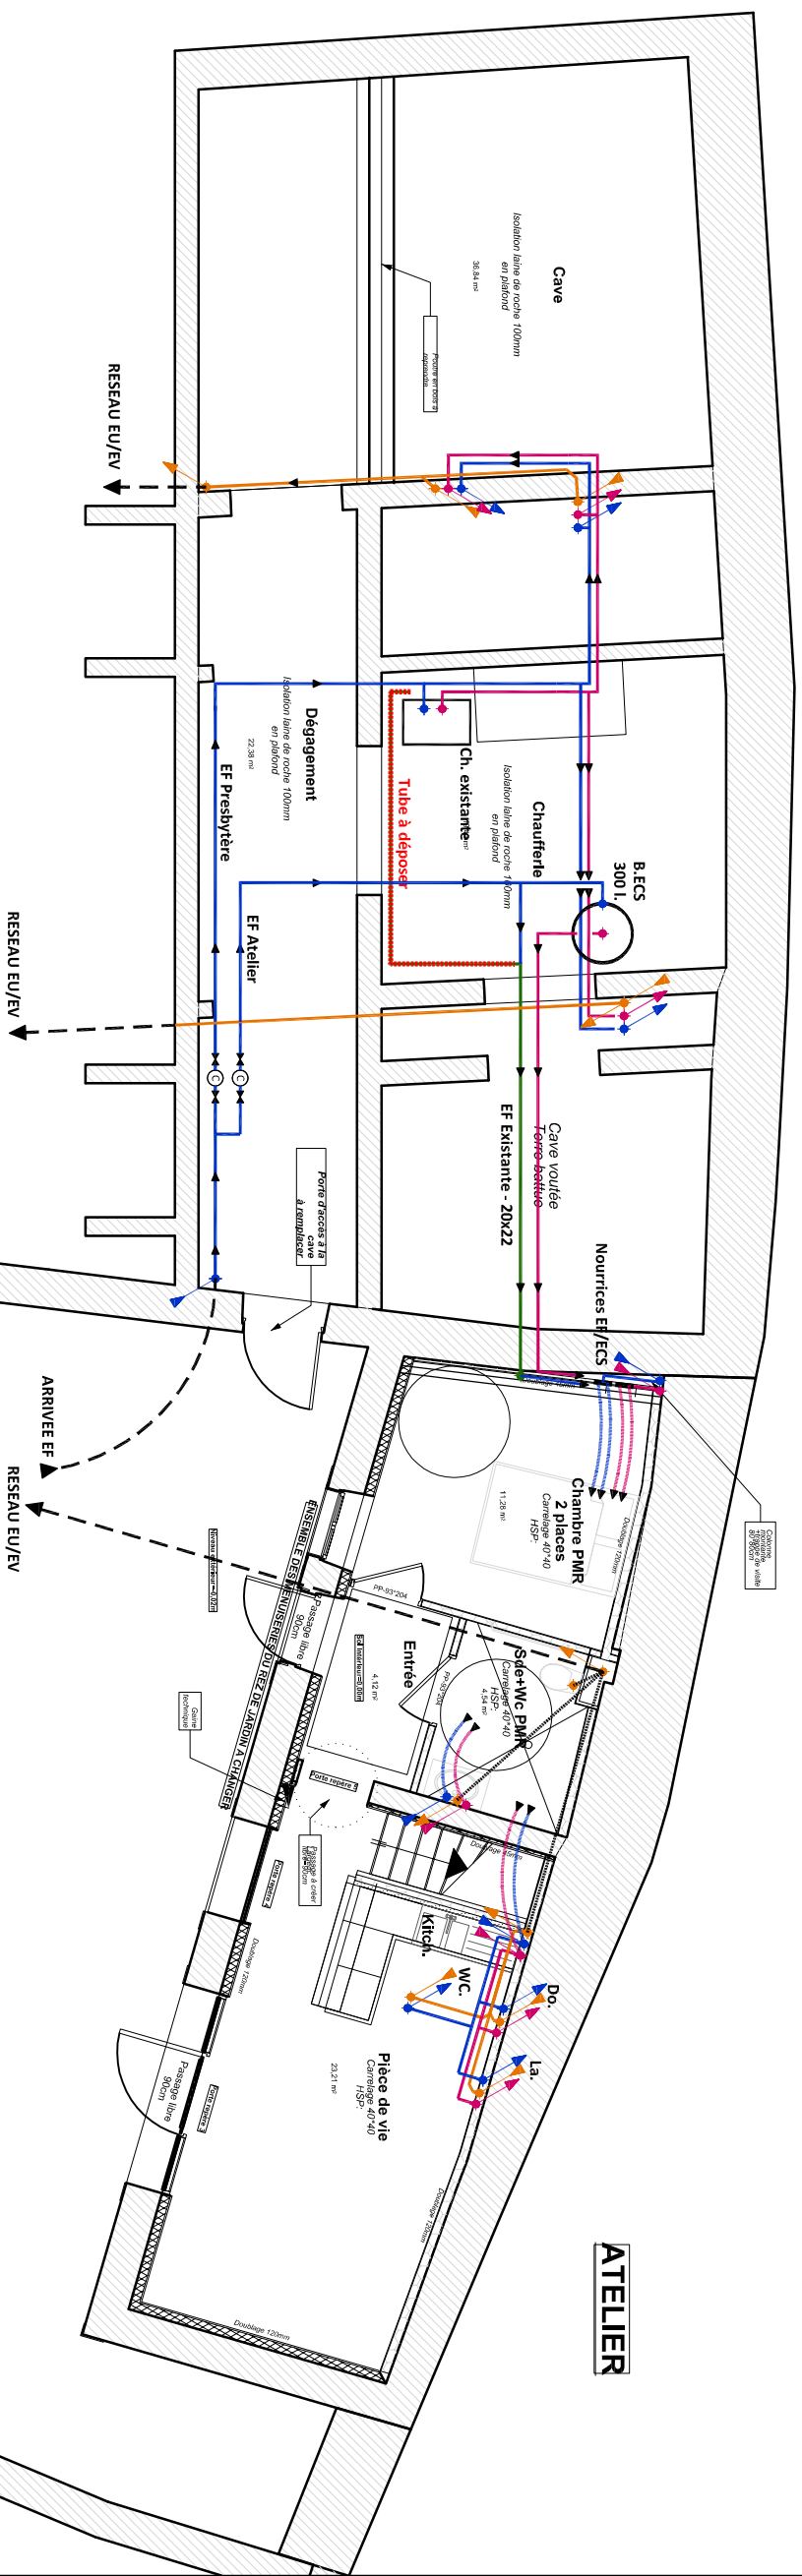

**Maître d'Ouvrage**

**Maire de Beaulieu Les Loches**  
6 Place du Maréchal Leclerc  
37600 BEAULIEU LES LOCHES  
T: 02.47.91.94.94  
mairie.beaulieu37@wanadoo.fr



## Maître d'Oeuvre

**Dominique MAES Architecte**  
3 Place de l'Eglise  
37310 CIGOGNE  
T : 02.47.23.59.59 - F : 02.47.23.84.23  
maes@dub-internet.fr



**Bureau d'Etudes Fluides**



**INGE-CONSULT**  
6 Boulevard Alfred Nobel - 37540 SAINT CYR SUR LOIRE  
Tel : 02-47-54-52-76 mail : [accueil@inge-consult.com](mailto:accueil@inge-consult.com)

# REHABILITATION D'UN LOGEMENT

## EN GITE ETAPE

# RESEAU PLOMBERIE

- REZ DE JARDIN -

Phase:

DCE

Date :

Janvier 2014

• •

1/100e

**PB-01**