


PRESBYTERE

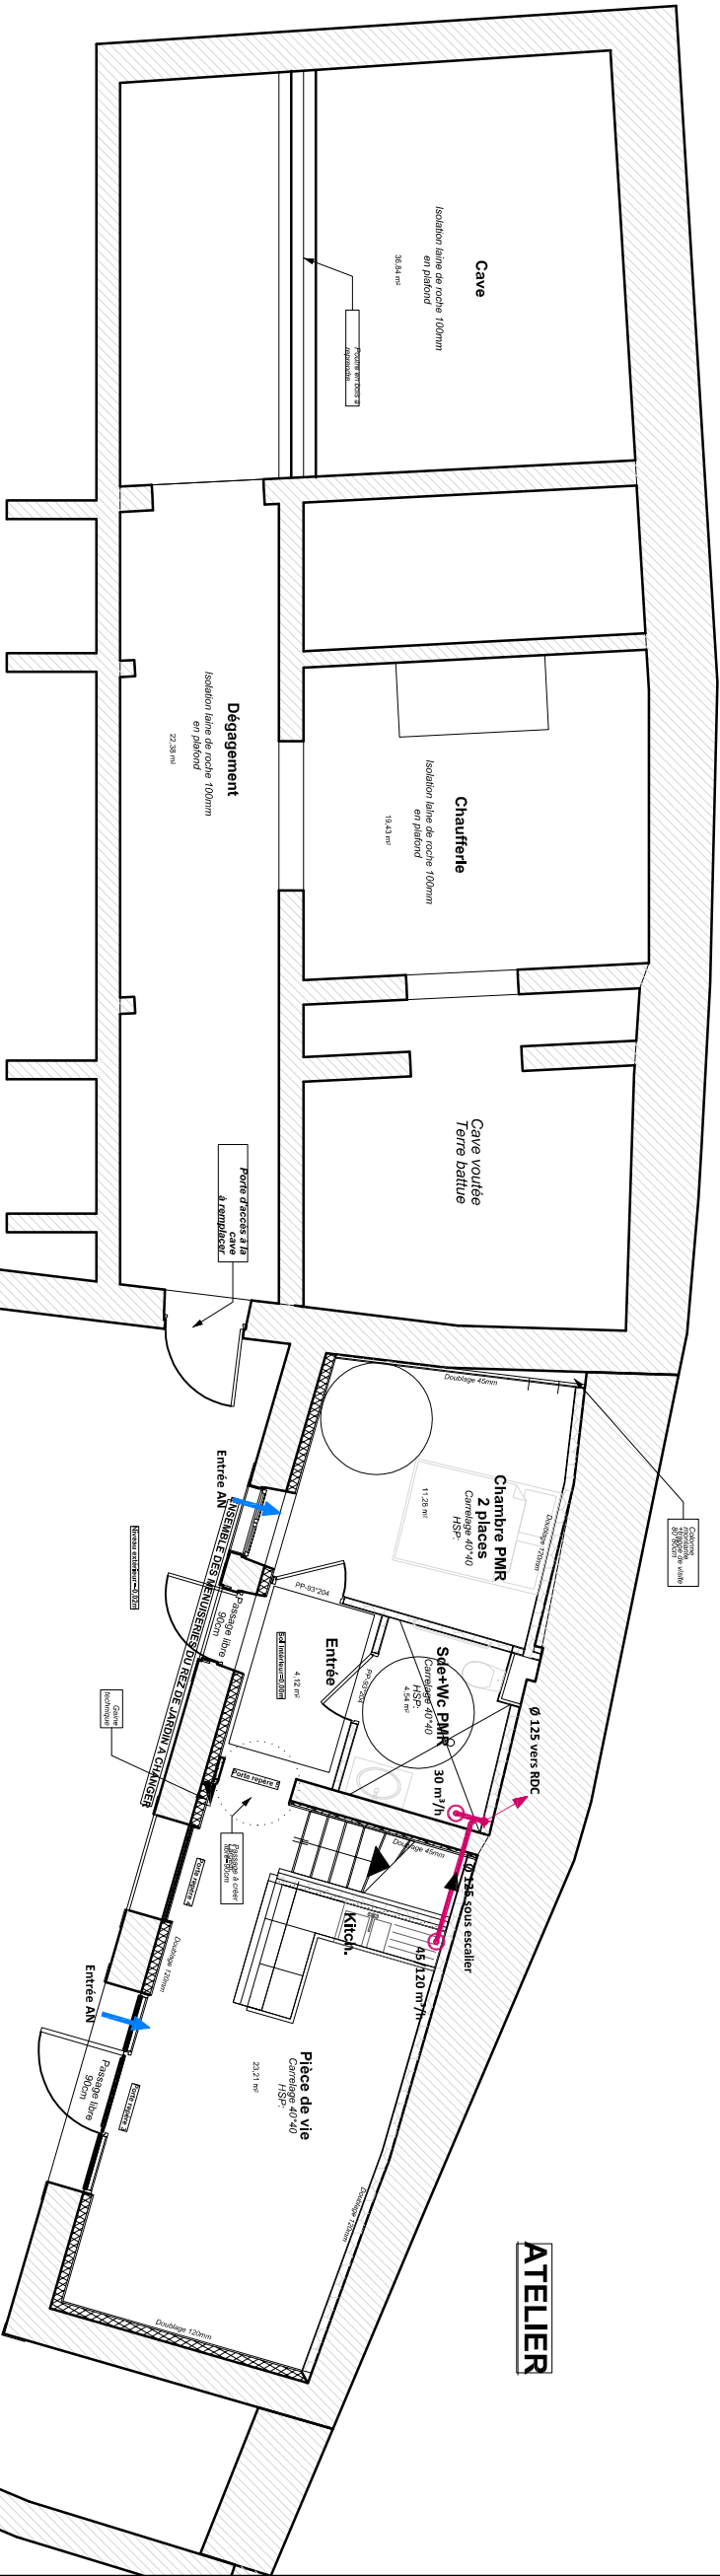

ATELIER

Maitre d'Ouvrage

Mairie de Beaulieu Les Loches  
6 Place du Marché al Lederc  
37600 BEAULIEU LES LOCHES  
T : 02.47.91.94.94  
mairie.beaulieu37@wanadoo.fr

Maitre d'Oeuvre

Dominique MAES Architecte  
3 Place de l'Eglise  
37310 CIGOGNE  
T : 02.47.23.59.59 - F : 02.47.23.84.23  
maes@dub-inter.net.fr

Dominique MAES  
Architecte DPLG  
3 Place de l'Eglise  
37310 CIGOGNE  
Tél : 02 47 23 59 59  
maes@dub-inter.net.fr  
Boulevard de la République  
37310 CIGOGNE  
Tél : 02 47 23 84 23  
maes@dub-inter.net.fr

Bureau d'Etudes Fluides

INGE-CONSULT  
6 Boulevard Alfred Nobel - 37540 SAINT CRY SUR LOIRE  
Tél : 02-47-54-52-76 mail : accueil@inge-consult.com

REHABILITATION D'UN LOGEMENT  
EN GITE ETAPE

Phase : DCE  
Date : Janvier 2014  
Echelle : 1/100e

V-01