
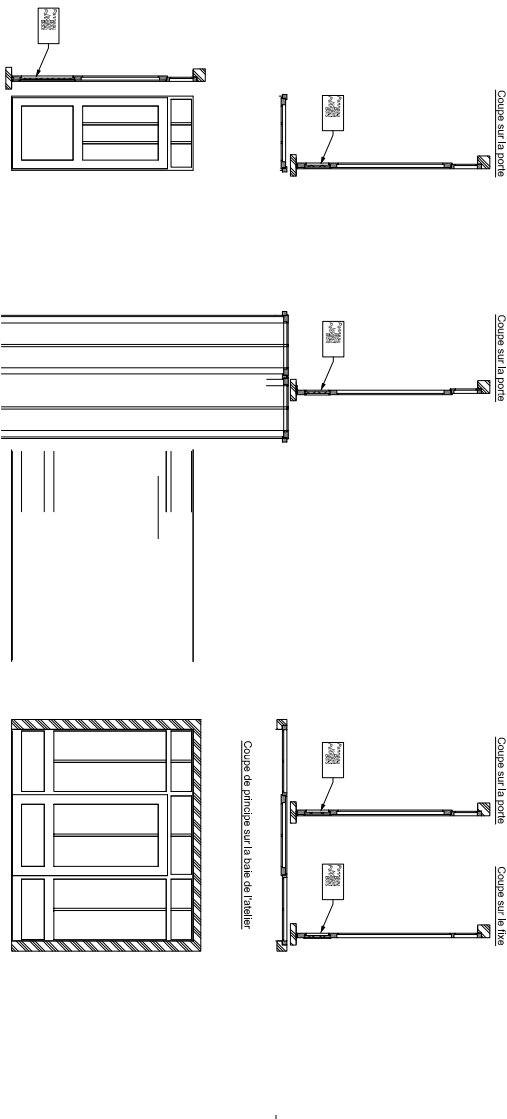


PRESBYTERE

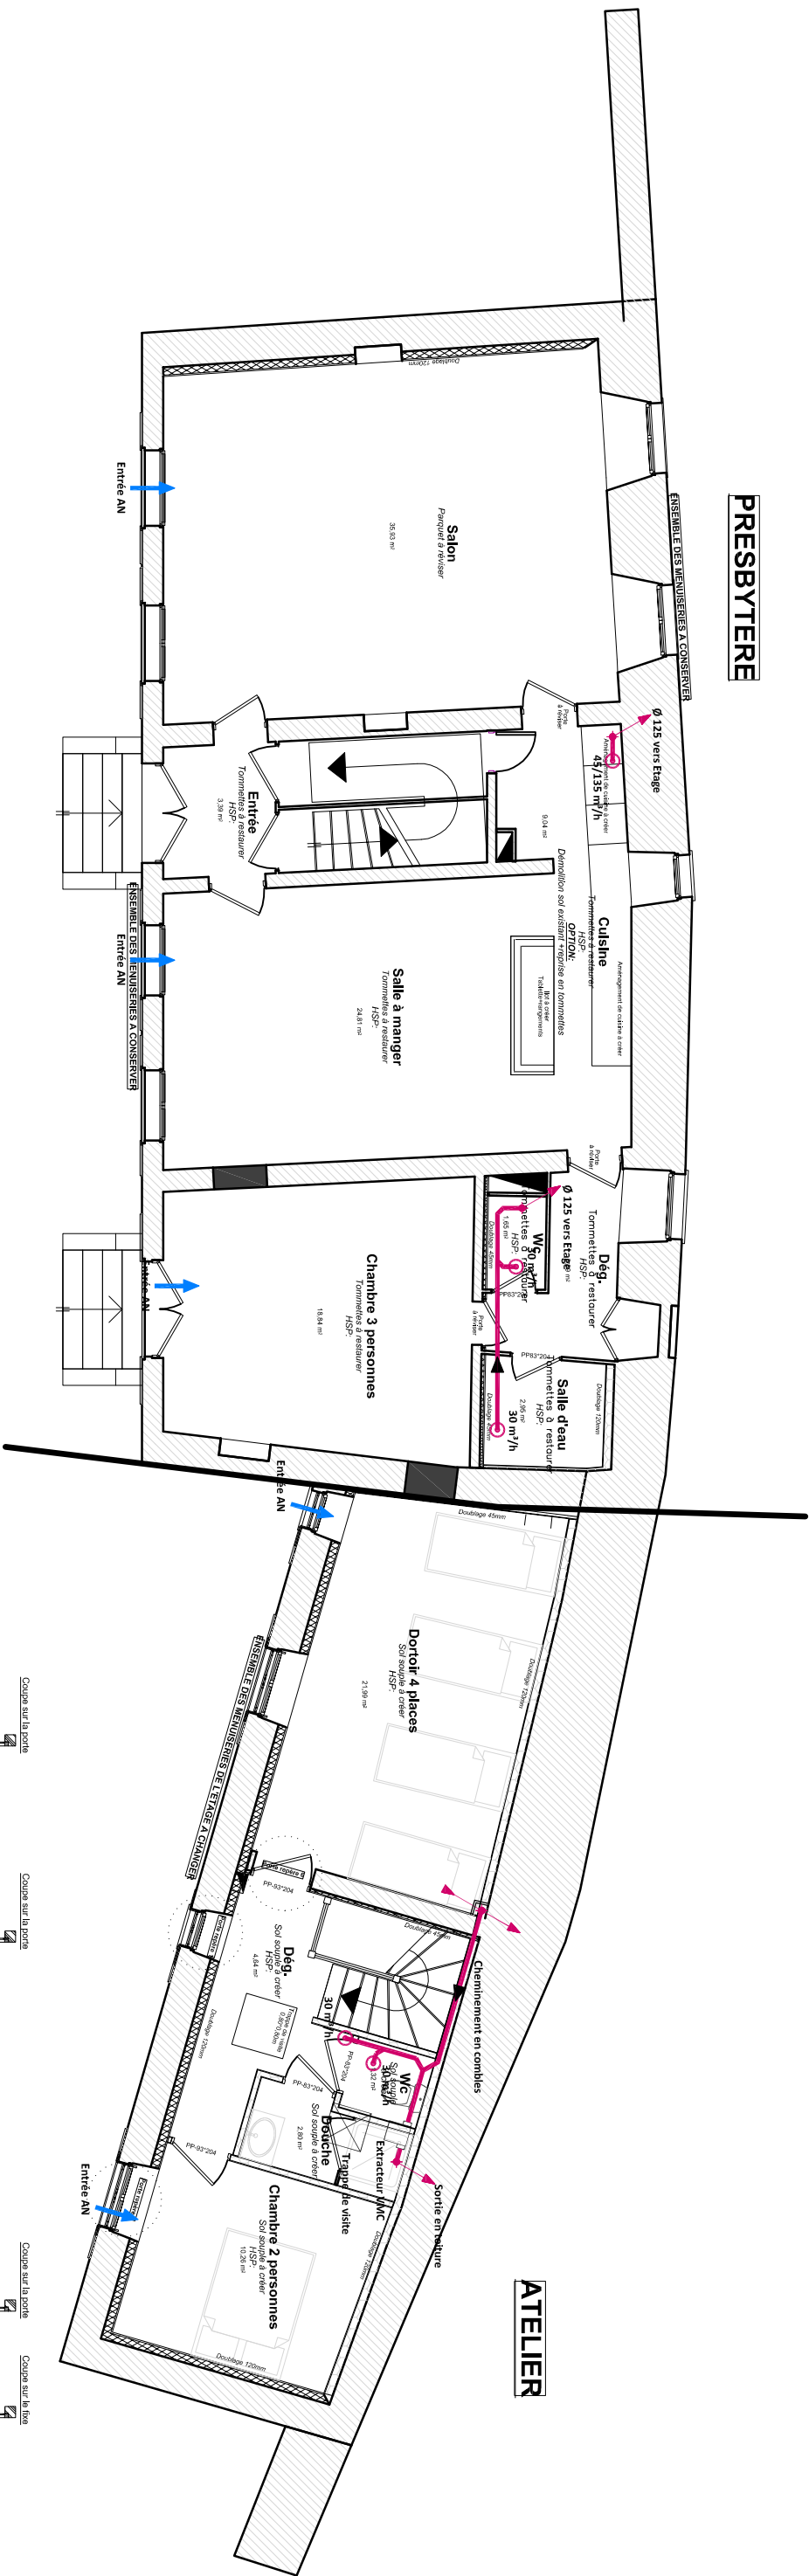

Maitre d'Ouvrage

Mairie de Beaulieu Les Loches
6 Place du Marché al Lederc
37600 BEAULIEU LES LOCHES
T : 02.47.91.94.94
mairie.beaulieu37@wanadoo.fr

Maitre d'Oeuvre

Dominique MAES Architecte
3 Place de l'Eglise
37310 CIGOGNE
T : 02.47.23.59.59 - F : 02.47.23.84.23
maes@dub-hinteret.fr

Architecte PIG

3 Place de l'Eglise
37310 CIGOGNE
Tél : 02 47 23 59 59
maes@dub-hinteret.fr
Boulevard de la République
17000 MARS LA TOUCHE
Tél : 02 47 54 52 76
accueil@inge-consult.com

Bureau d'Etudes Fluides

INGE-CONSULT
6 Boulevard Alfred Nobel - 37540 SAINT CRL SUR LOIRE
Tél : 02-47-54-52-76 mail : accueil@inge-consult.com

REHABILITATION D'UN LOGEMENT

EN GITE ETAPE

RESEAU VENTILATION

- REZ DE CHAUSSEE -

Phase : DCE

Date : Janvier 2014

Echelle : 1/100e

V-02