


PRESBYTERE

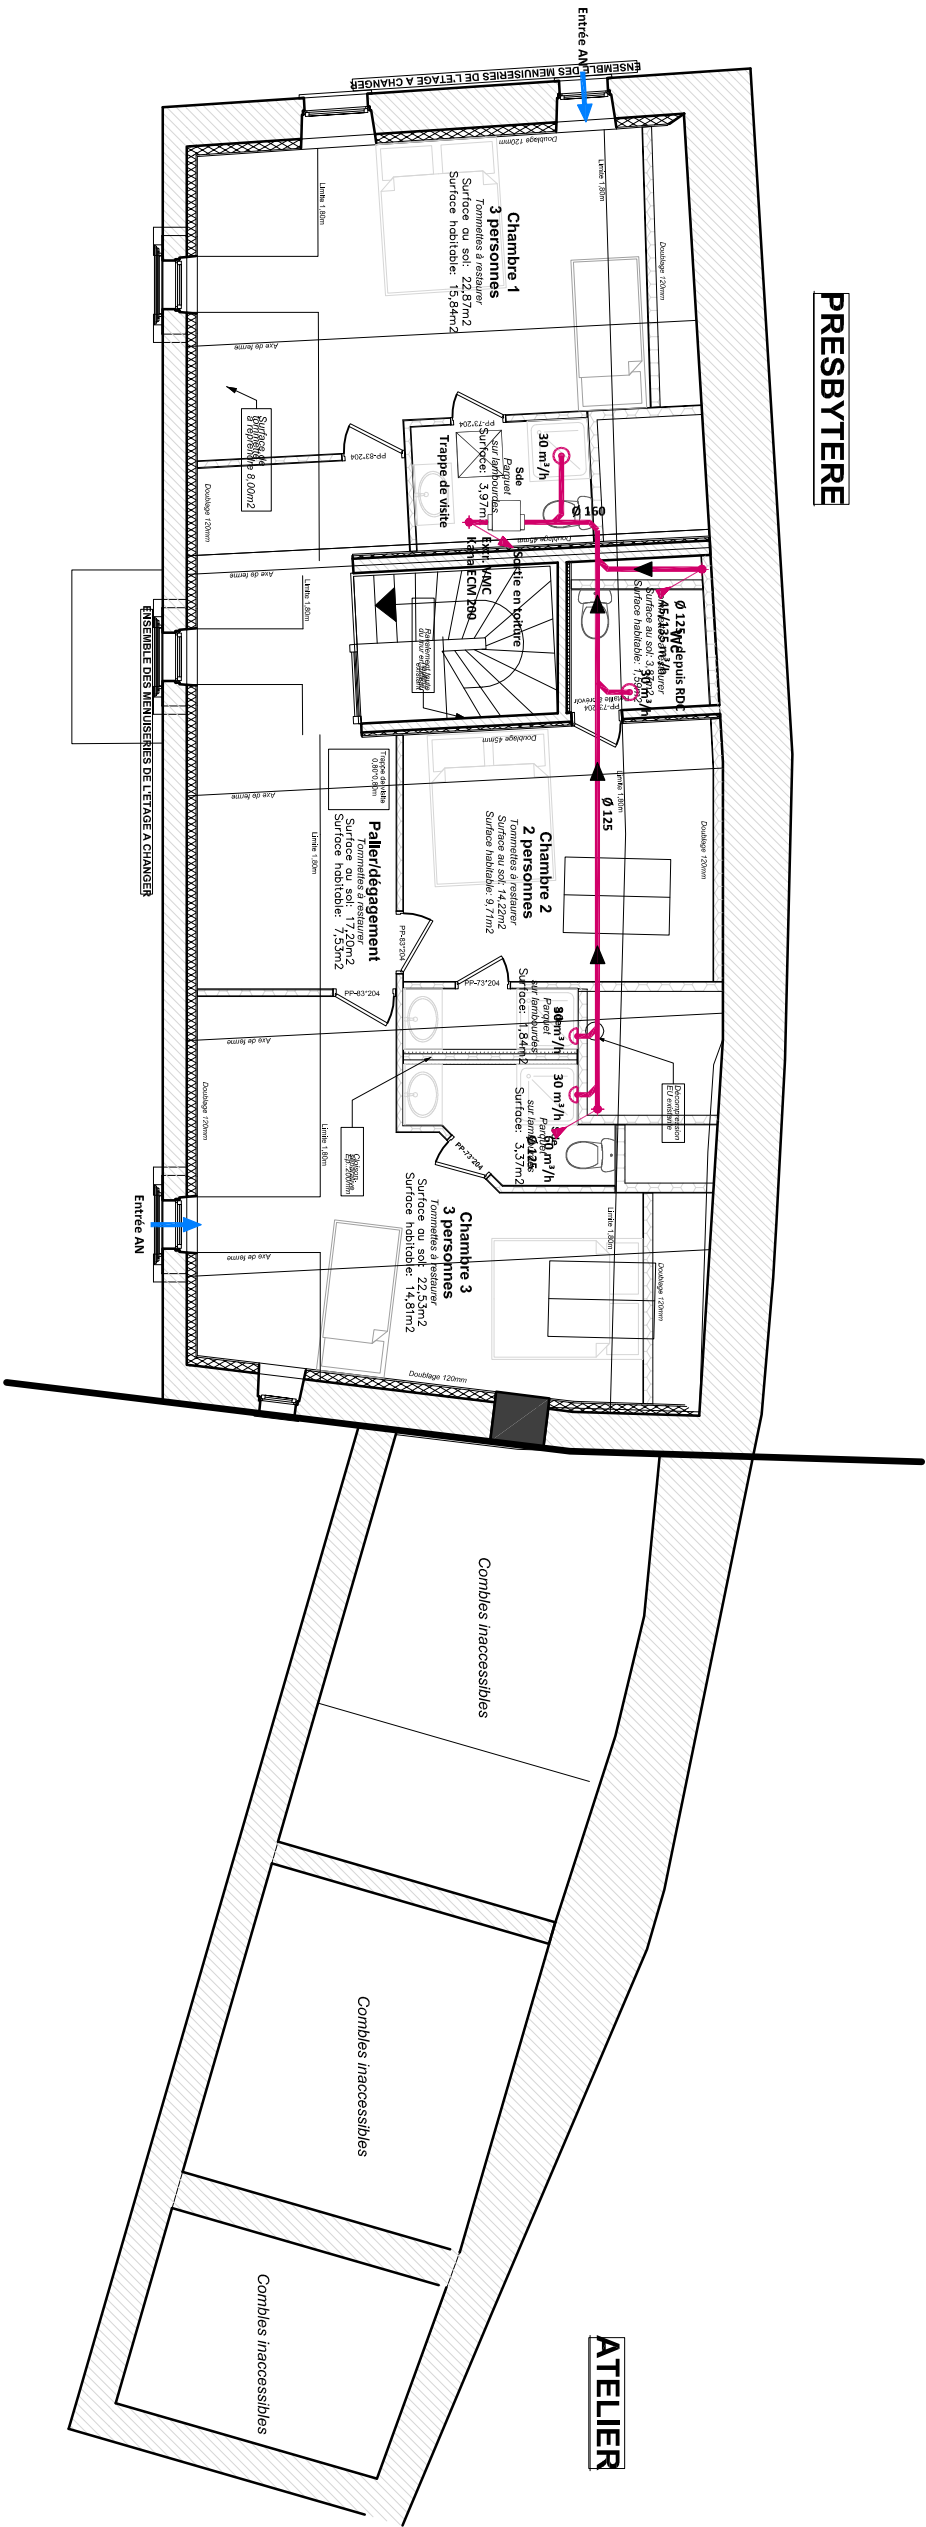

<b>Maître d'Ouvrage</b> Mairie de Beaulieu Les Loches 6 Place du Maréchal Leduc 37600 BEAULIEU LES LOCHES T : 02.47.91.94.94 mairie.beaulieu37@wanadoo.fr			
<b>Maître d'Oeuvre</b> Dominique MAES Architecte 3 Place de l'Eglise 37310 CIGOGNE T : 02.47.23.59.59 - F : 02.47.23.84.23 maes@dub-hinteret.fr			
<b>Bureau d'Etudes Fluides</b> INGE-CONSULT 6 Boulevard Alfred Nobel - 37540 SAINT CROIX SUR LOIRE Tél : 02-47-54-52-76 mail : accueil@inge-consult.com			
<b>REHABILITATION D'UN LOGEMENT</b> <b>EN GITE ETAPE</b>			
<b>RESEAU VENTILATION</b> <b>- ETAGE -</b>			
Phase :	DCE	Date :	Janvier 2014
Echelle :	1/100e		
<b>V-03</b>			