



Département de l'Indre et Loire
Commune de Beaulieu les Loches

REHABILITATION D'UN IMMEUBLE
EN GITES D'ETAPES

4 Rue Saint André-37600 BEAULIEU LES LOCHES


Maître d'ouvrage	Architecte
 BEAULIEU-LÈS-LOCHES Commune de Beaulieu les Loches 6 Place du Maréchal Leclerc de Hautecloque 37600 BEAULIEU LES LOCHES	 Dominique MAES Architecte D.P.L.G. 45 Rue des Déportés 37150 BLERE Tel : 02 47 23 59 59 Port: 06 60 28 95 12 Fax : 02 47 23 84 33 dmaes@agence-maes.fr

DOSSIER DE CONSULTATION DES
ENTREPRISES

Phase	Modification		13/01/2014
DCE			
Dessiné par			
LR			

ETAT ACTUEL

ETAT ACTUEL

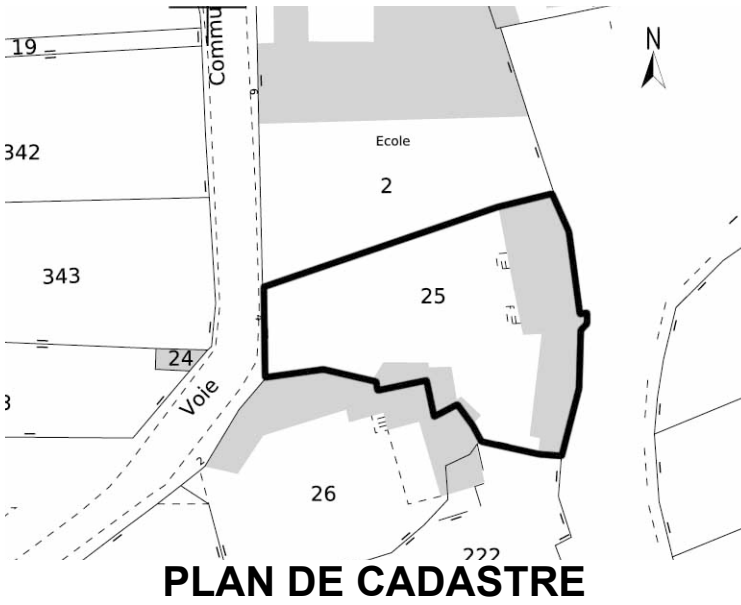

VUE 1



VUE 2



VUE 3




VUE 4



VUE 5




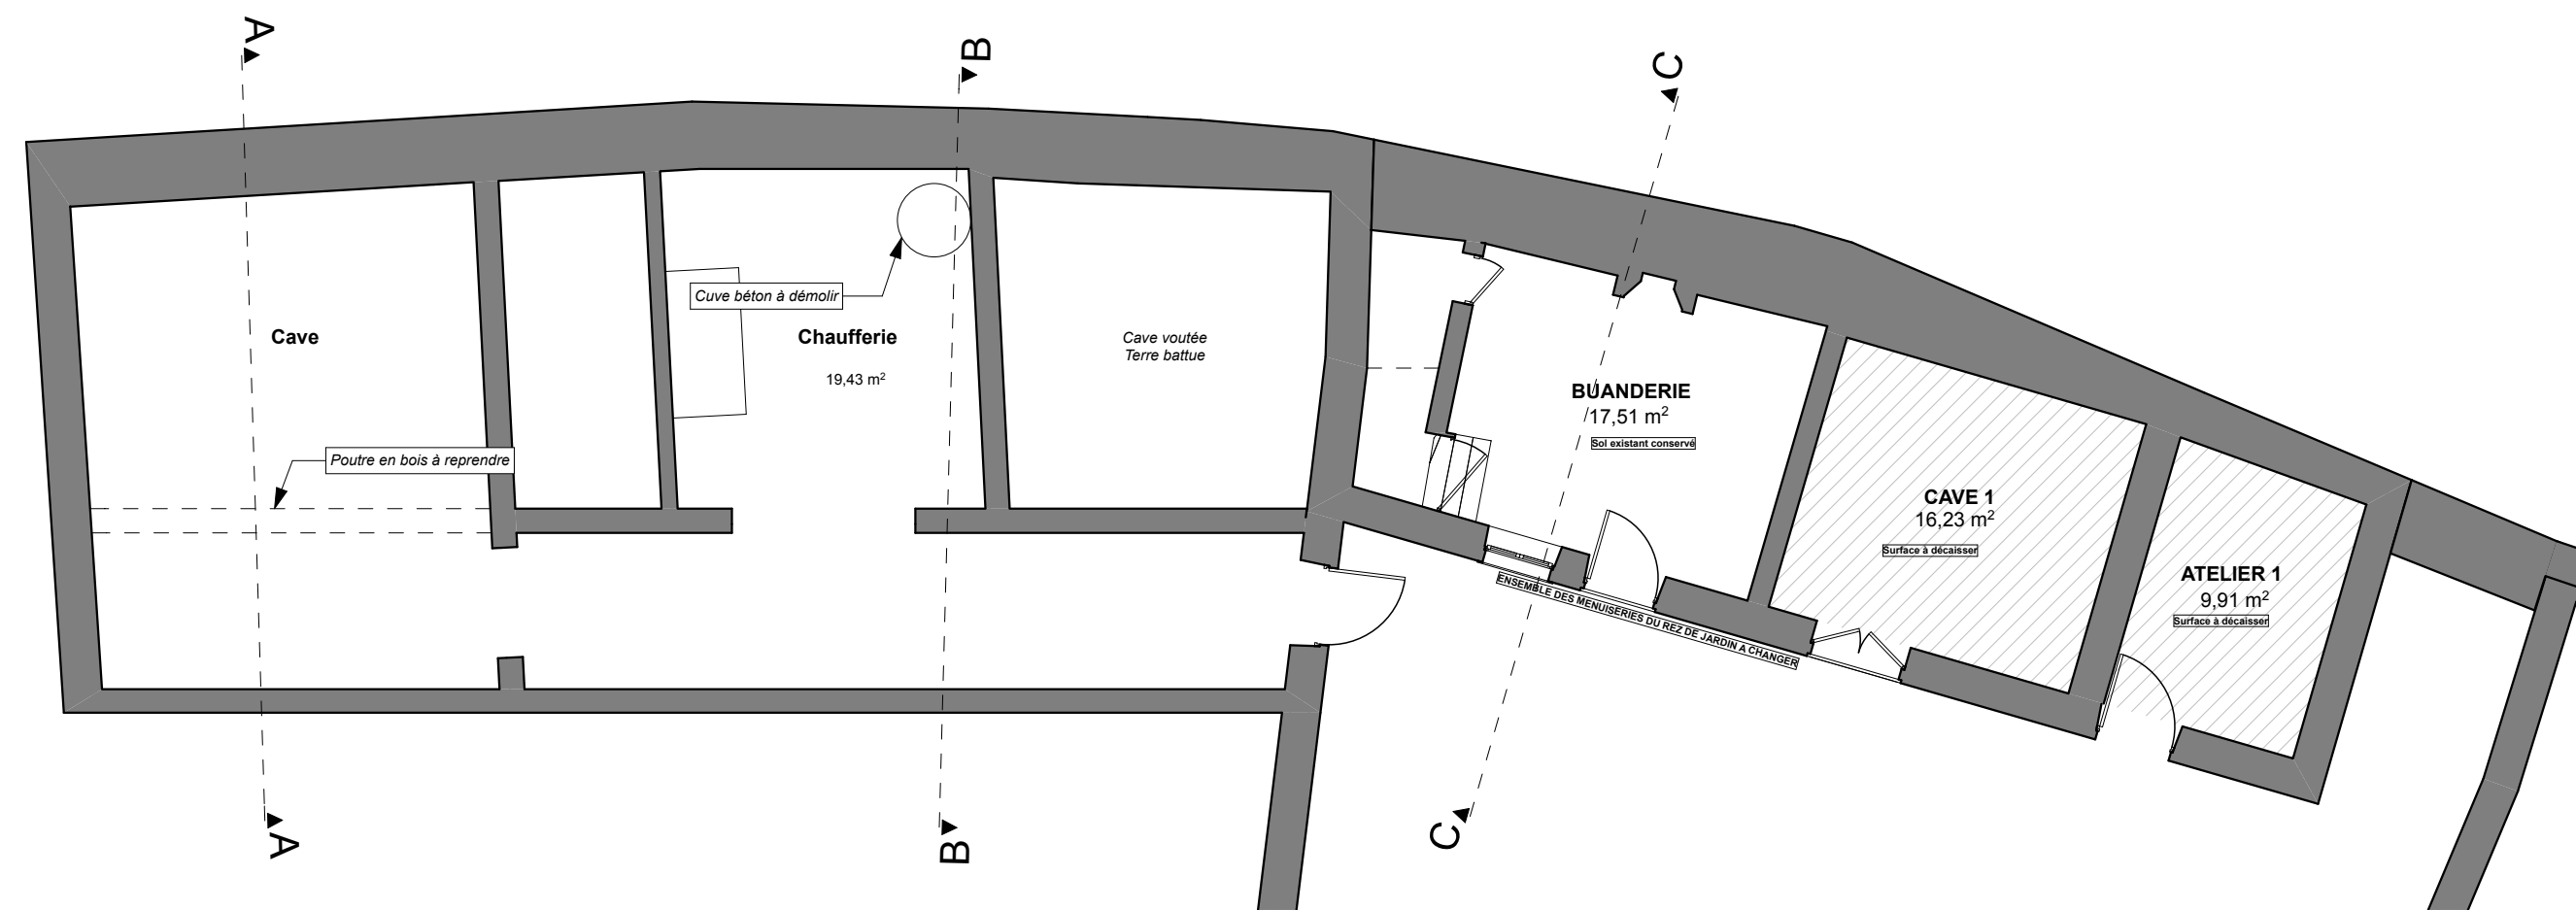

ETAT ACTUEL

Rez-de-jardin


1:100

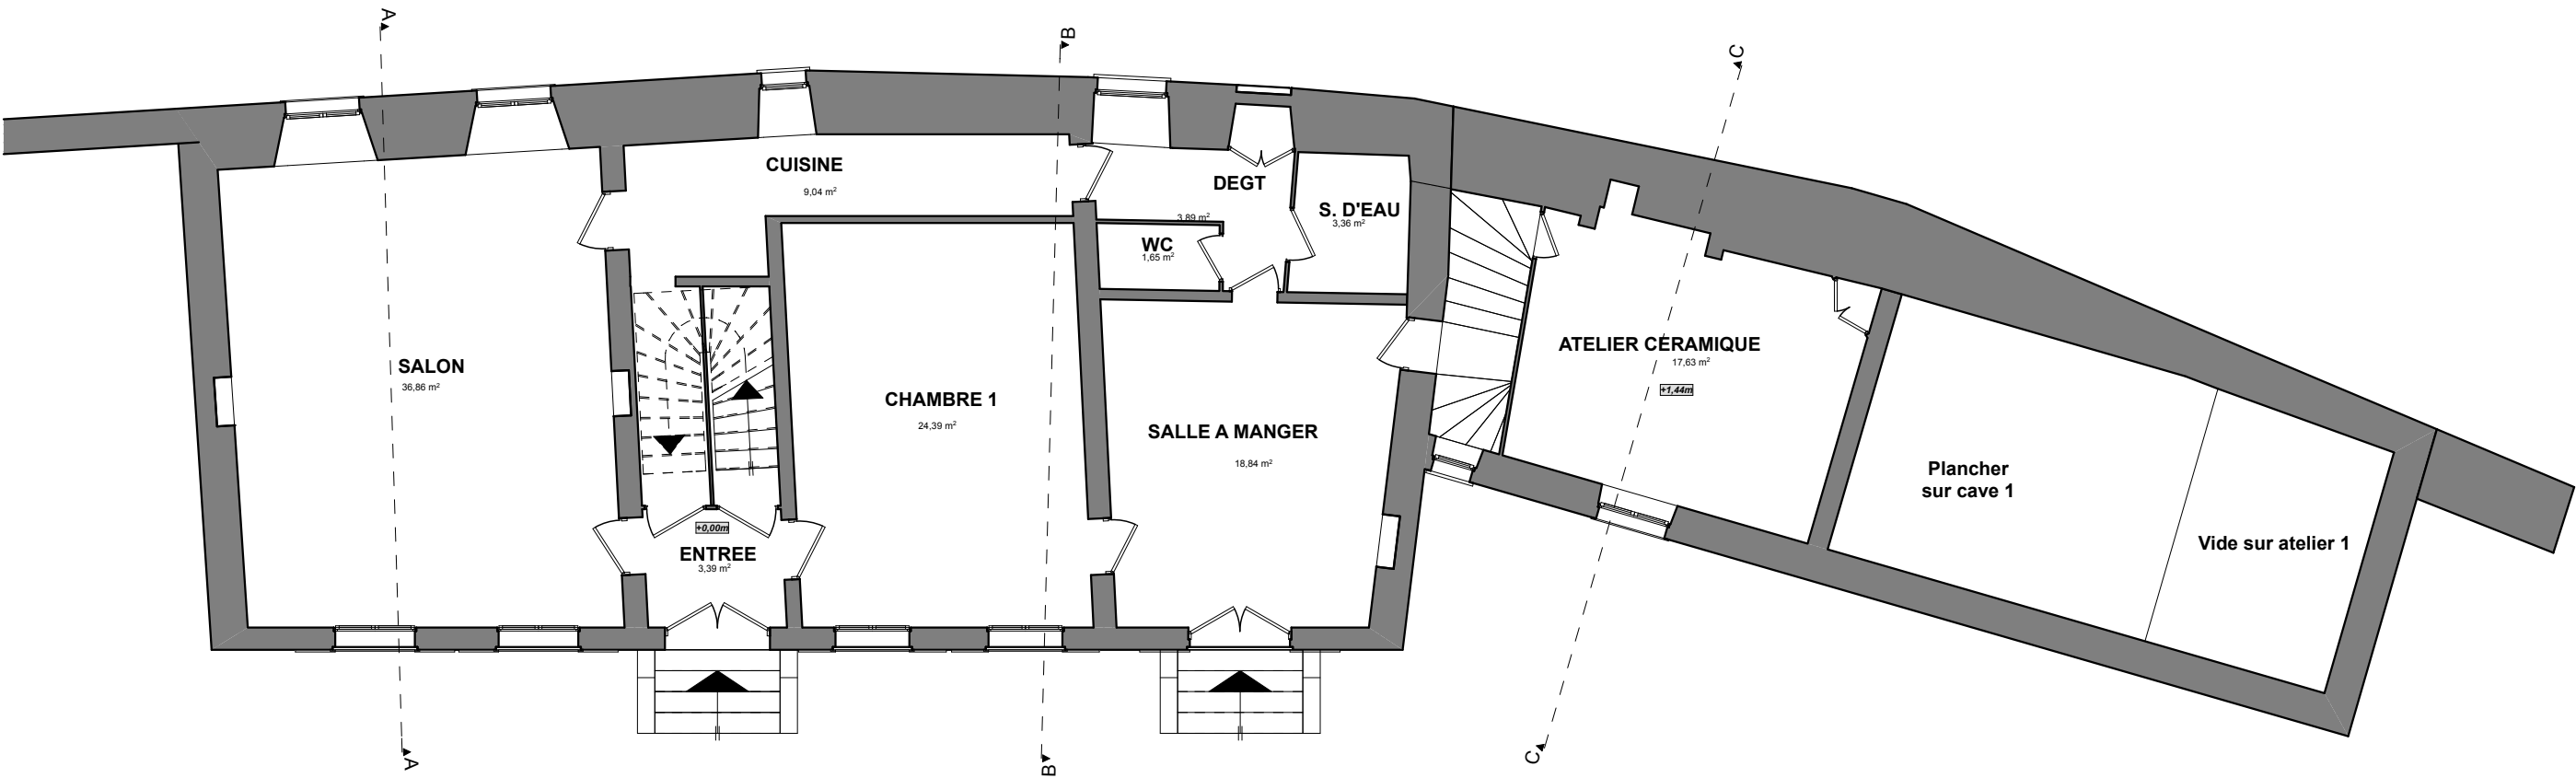

ETAT ACTUEL

Plan Rez-de-Chaussée




1:100

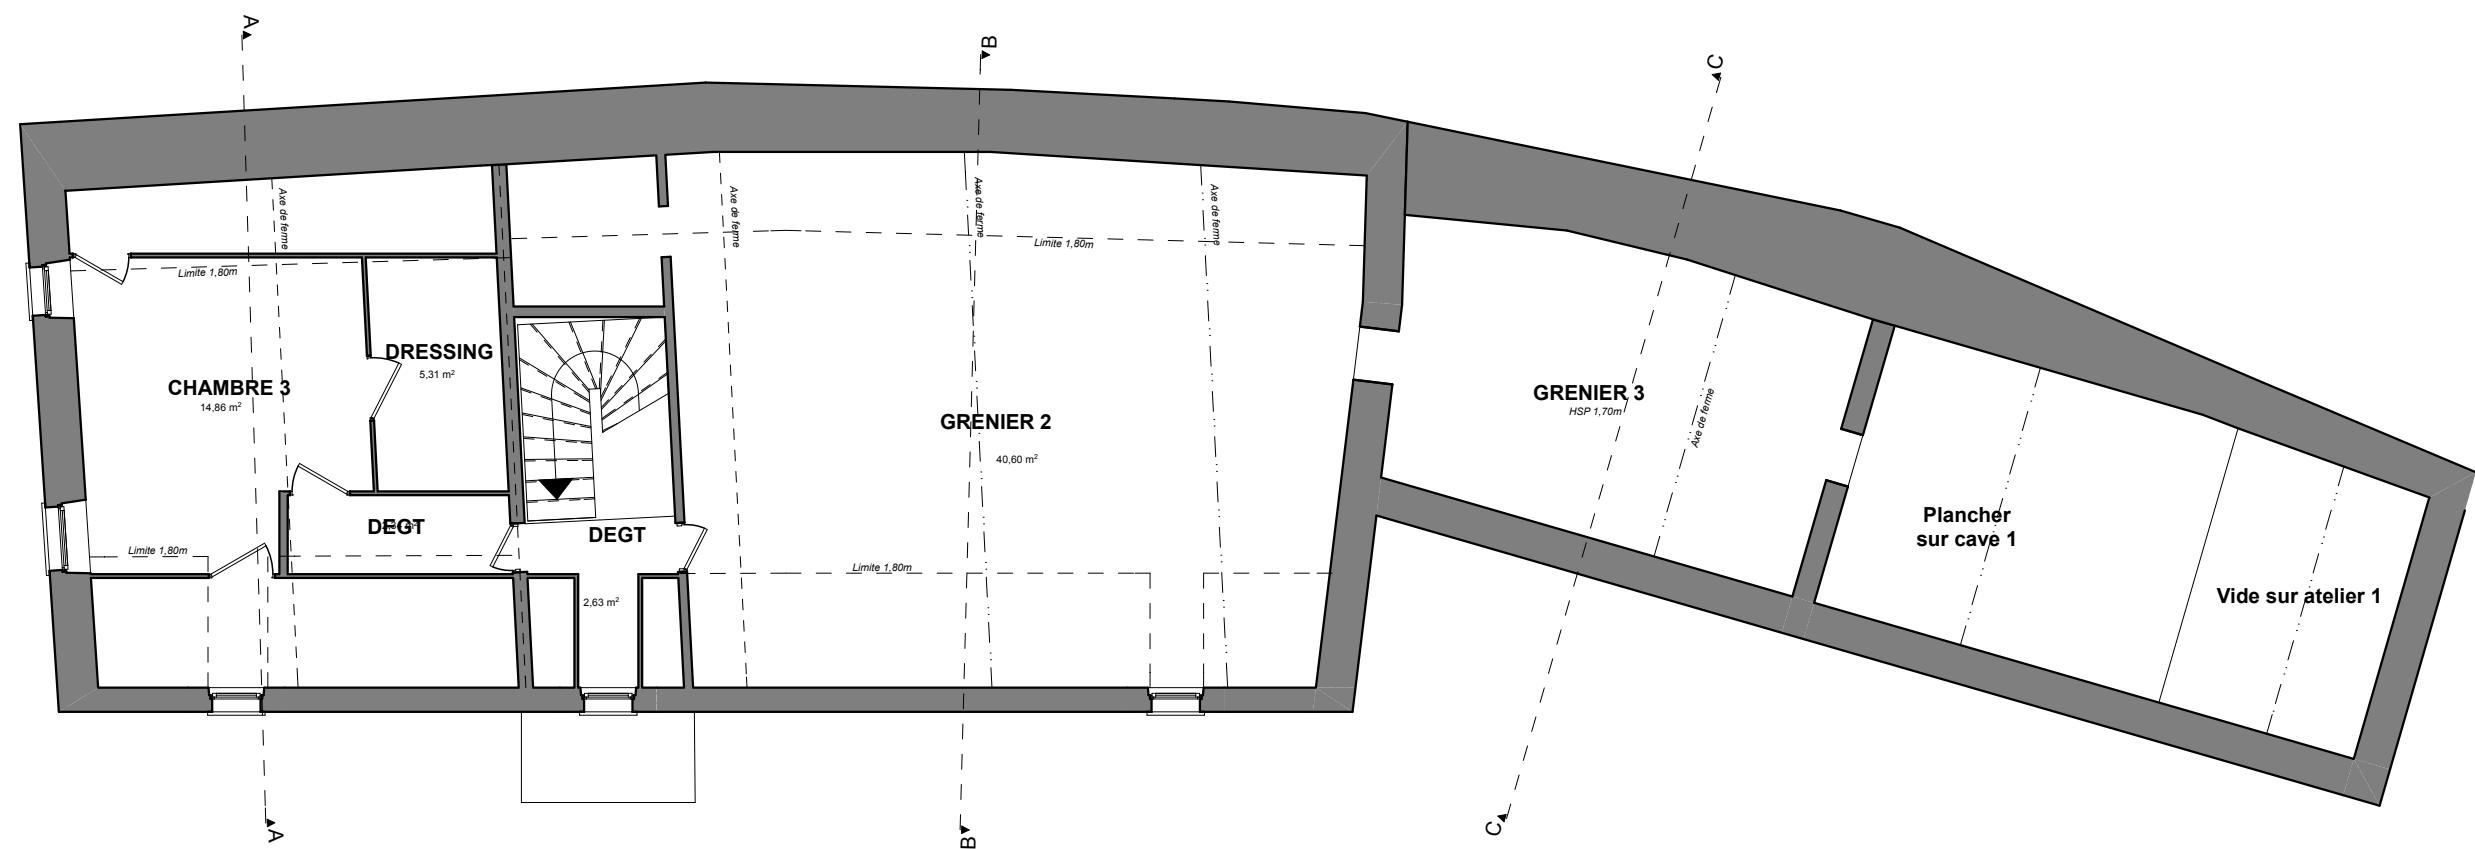


ETAT ACTUEL

Plan Etage


1:100

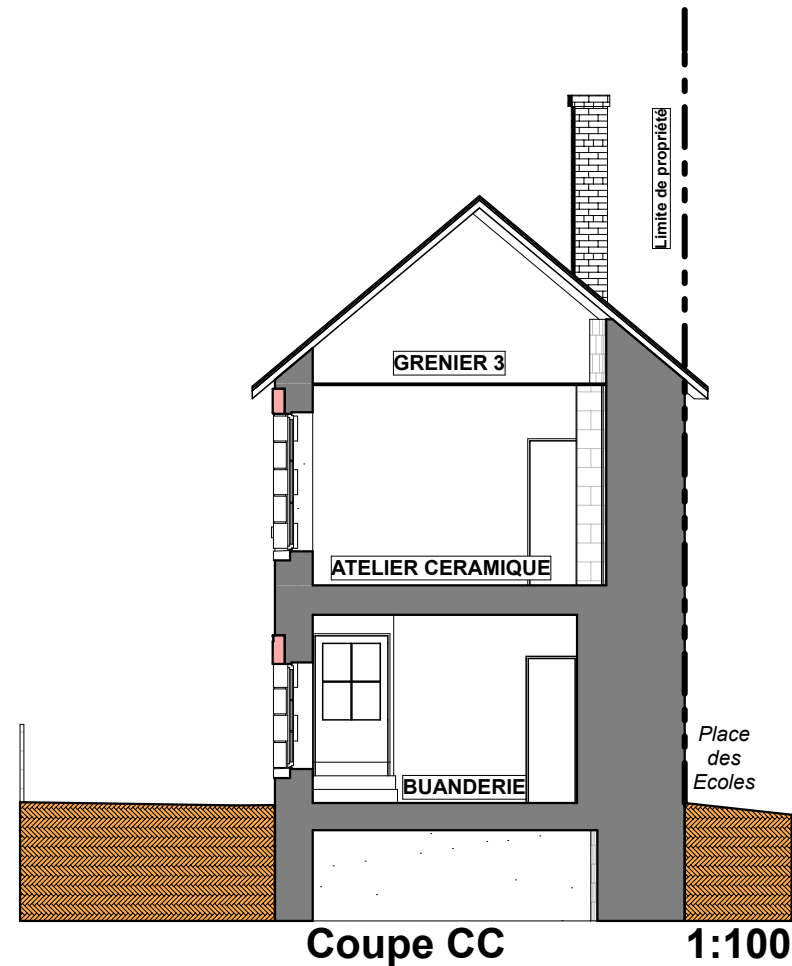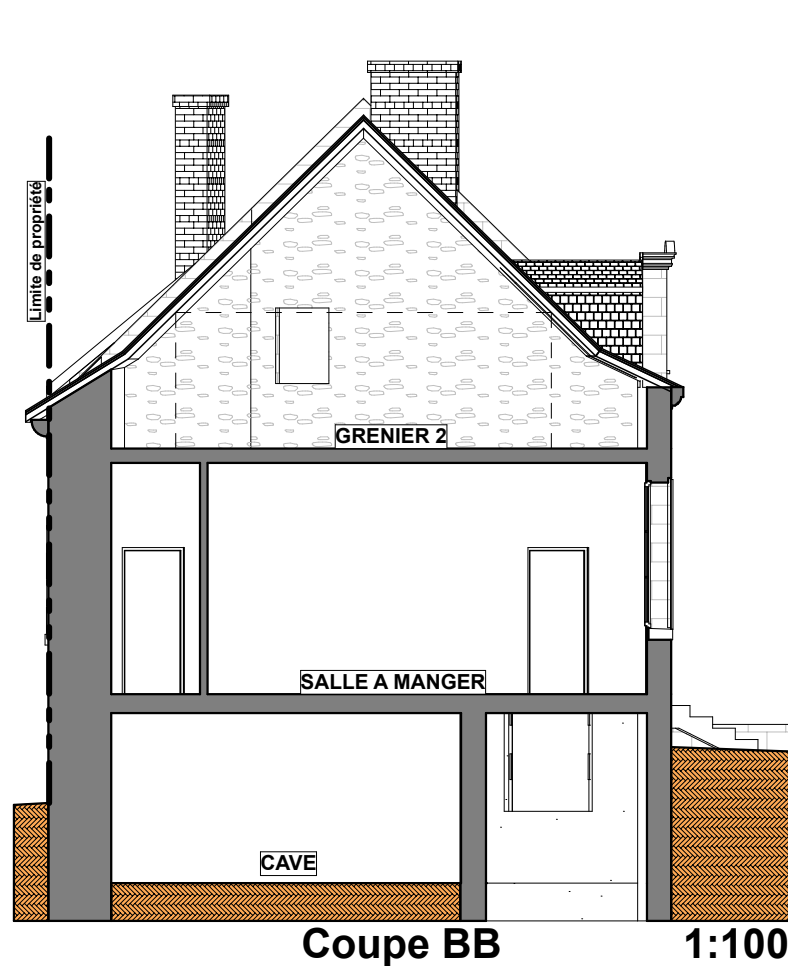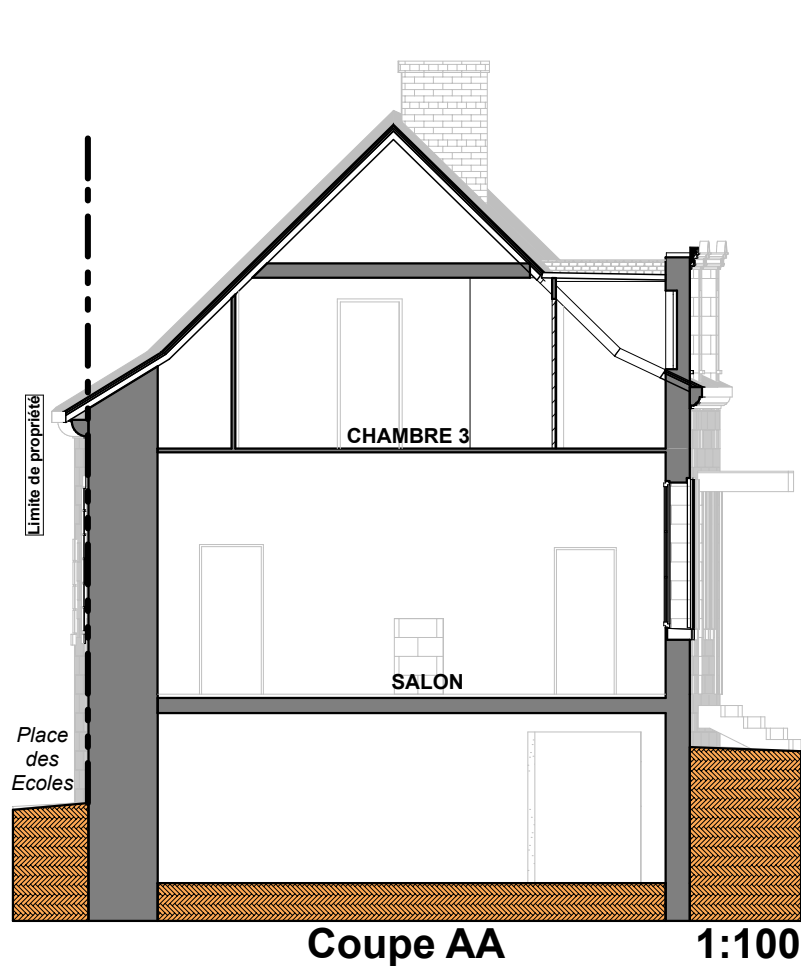

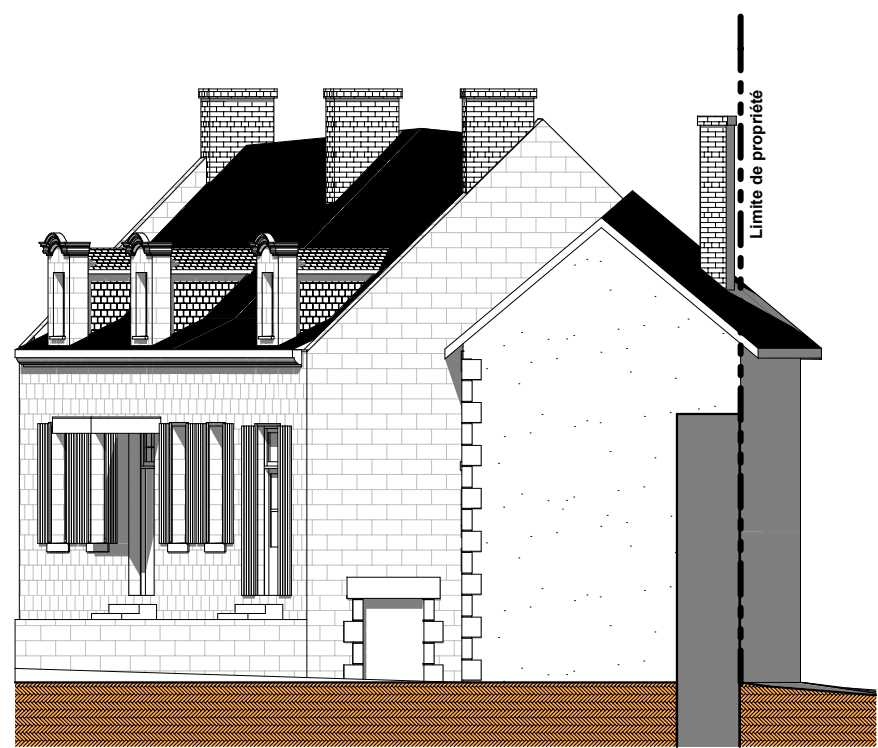


EA-FACADE SUD

1:125

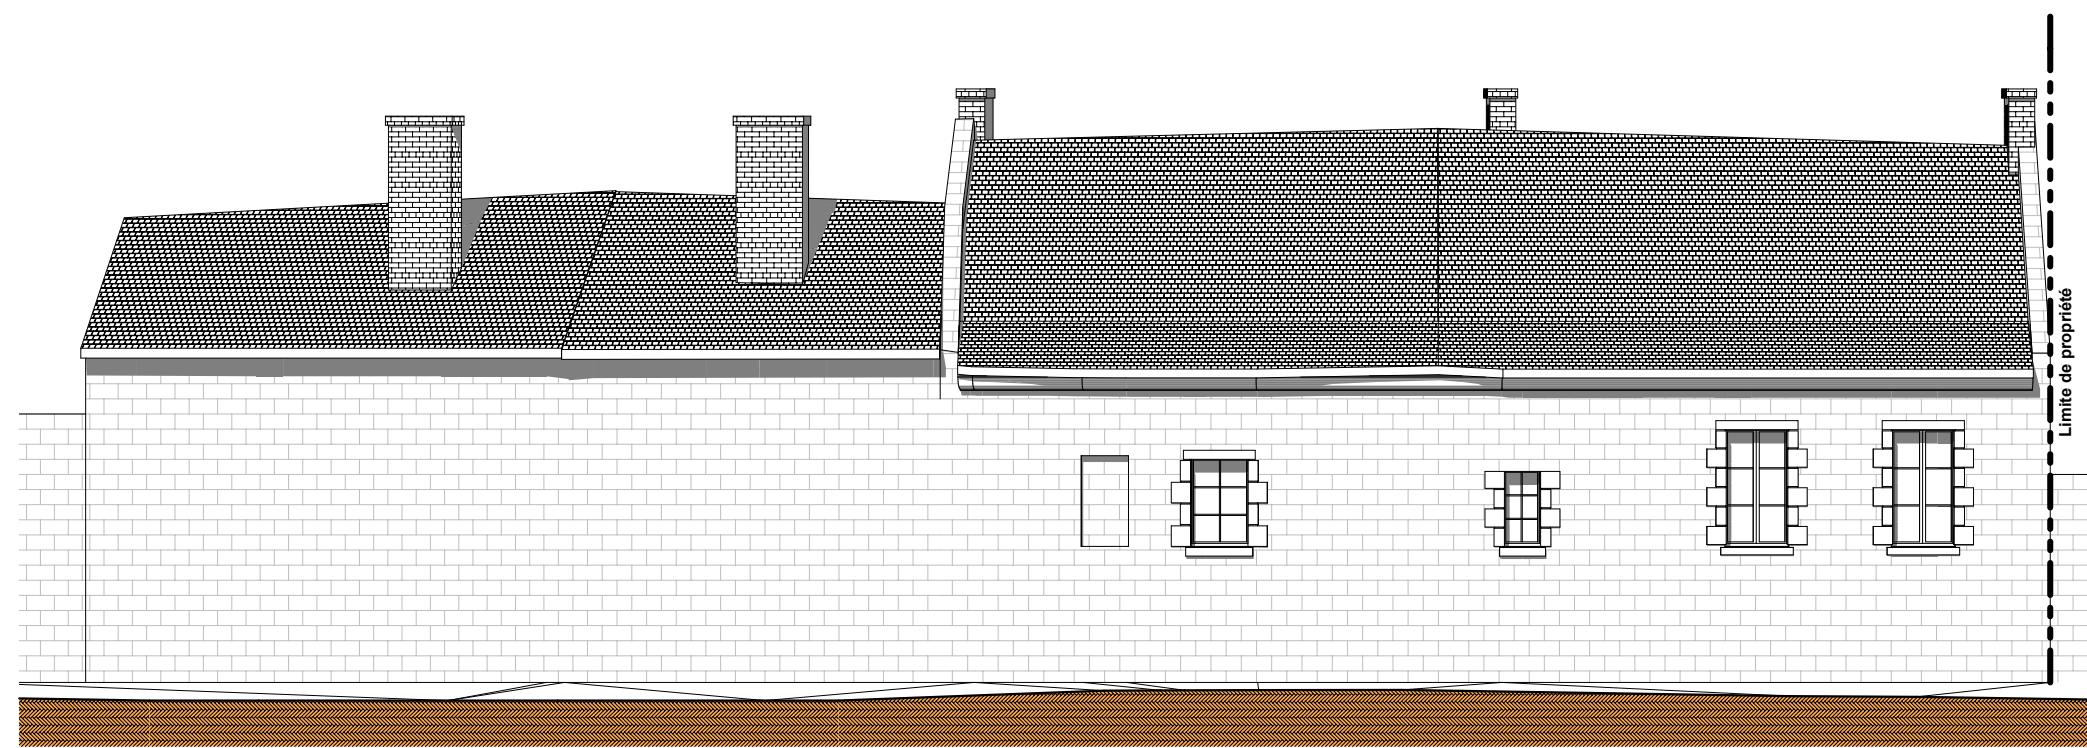

EA-FACADE EST

1:125

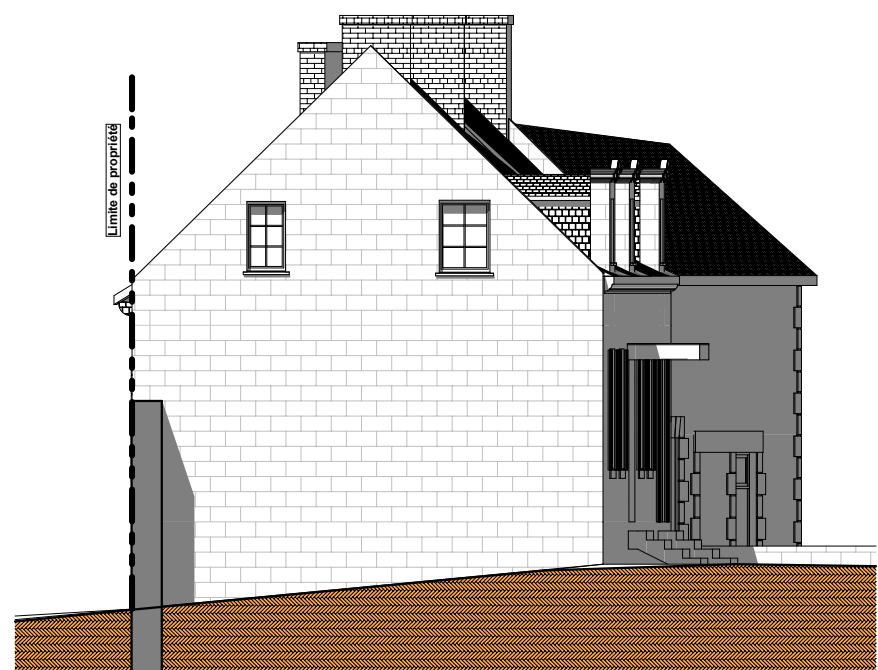

EA-FACADE NORD

1:125



EA-FACADE OUEST

1:125


ETAT FUTUR





PROJET

PLAN DE MASSE GENERAL


1:200

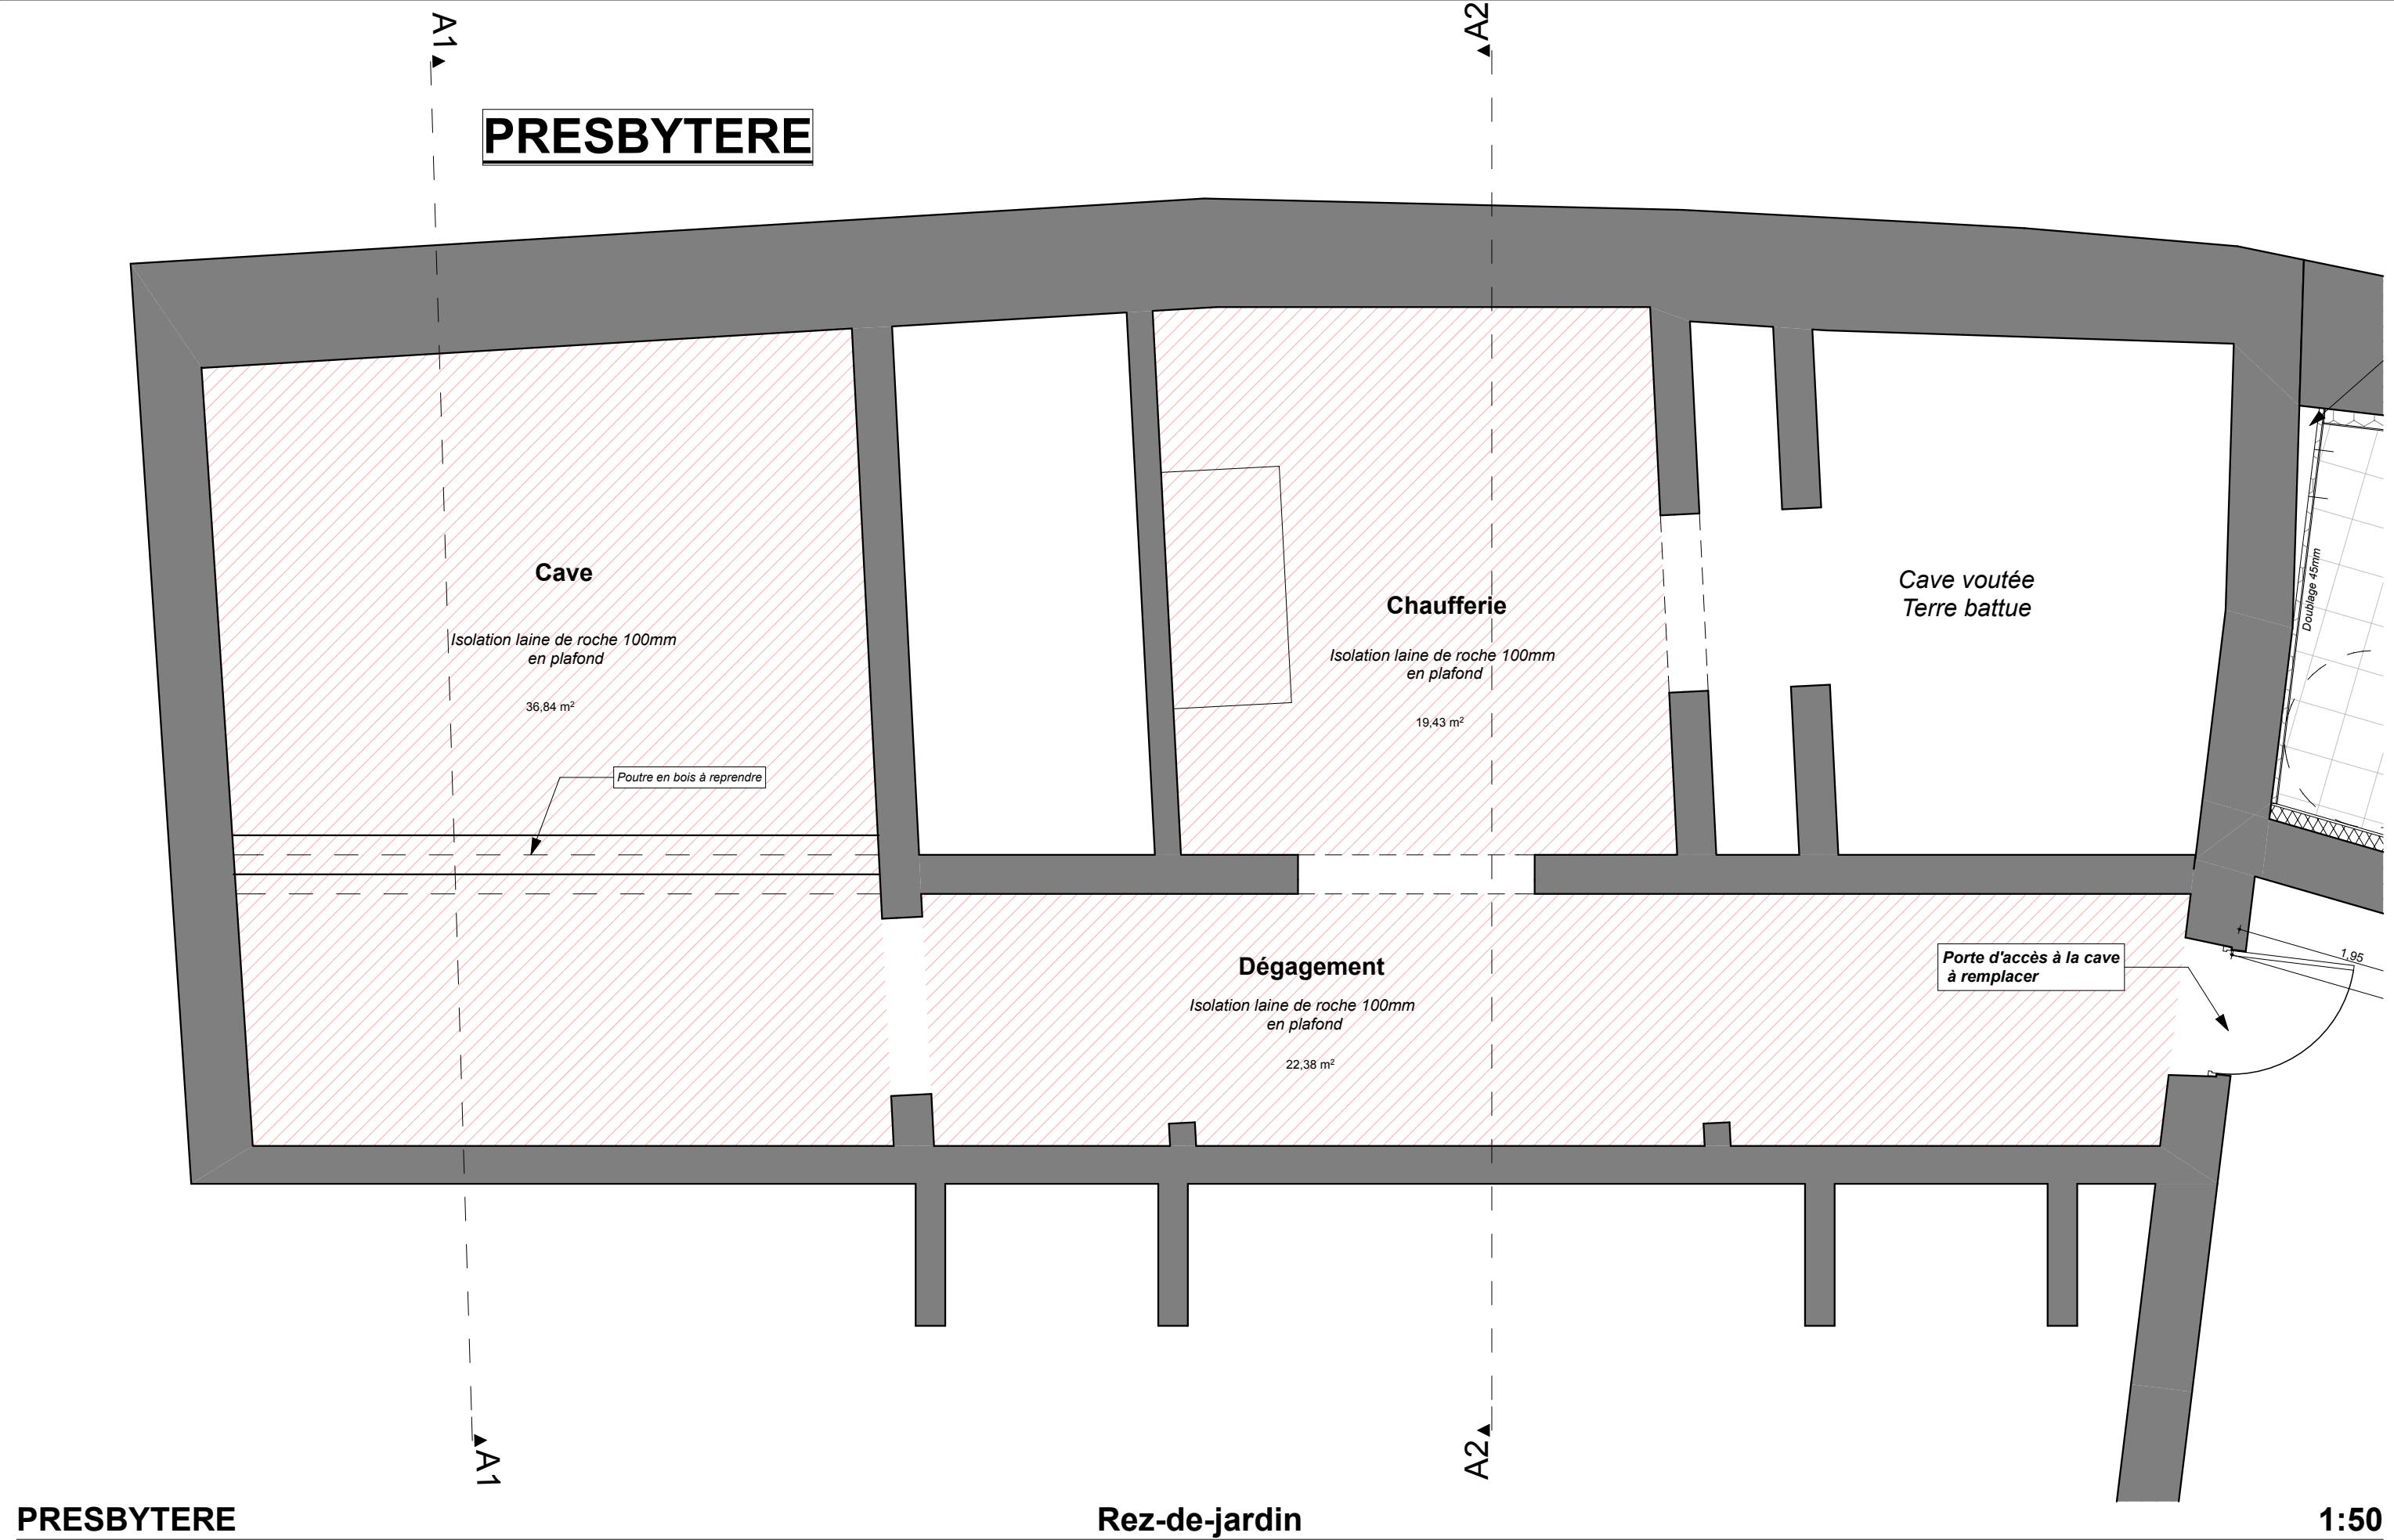


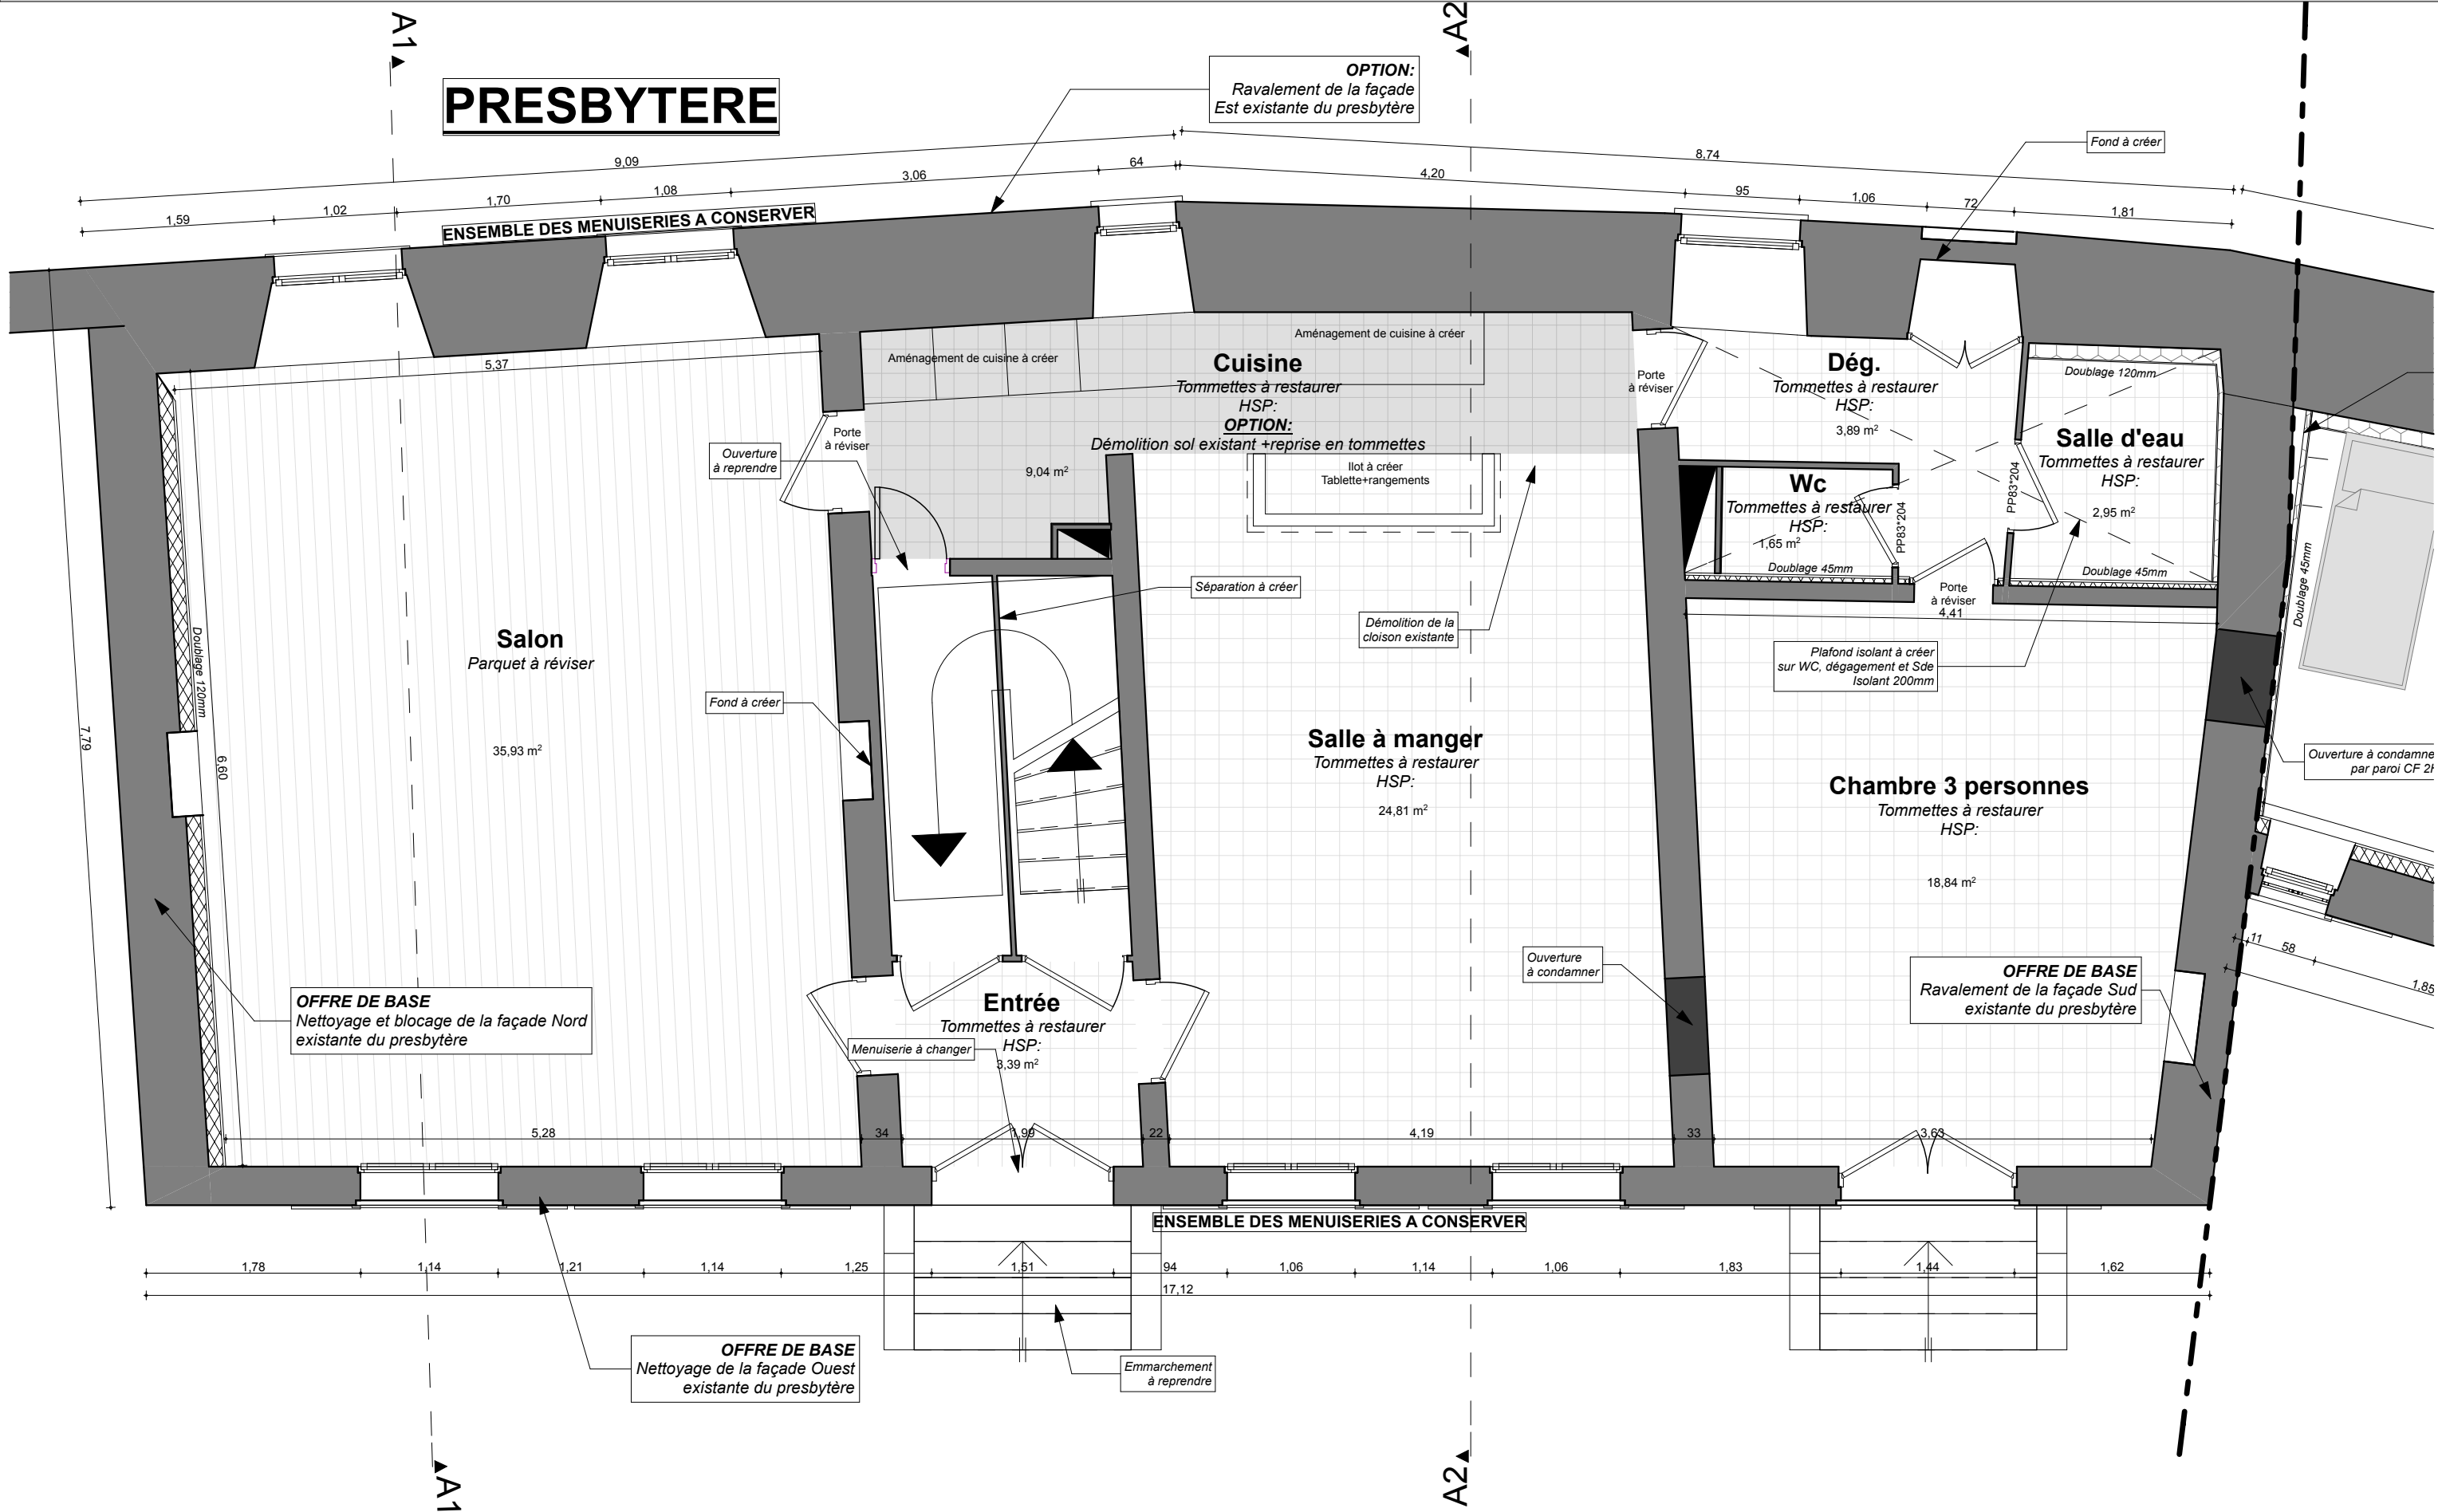

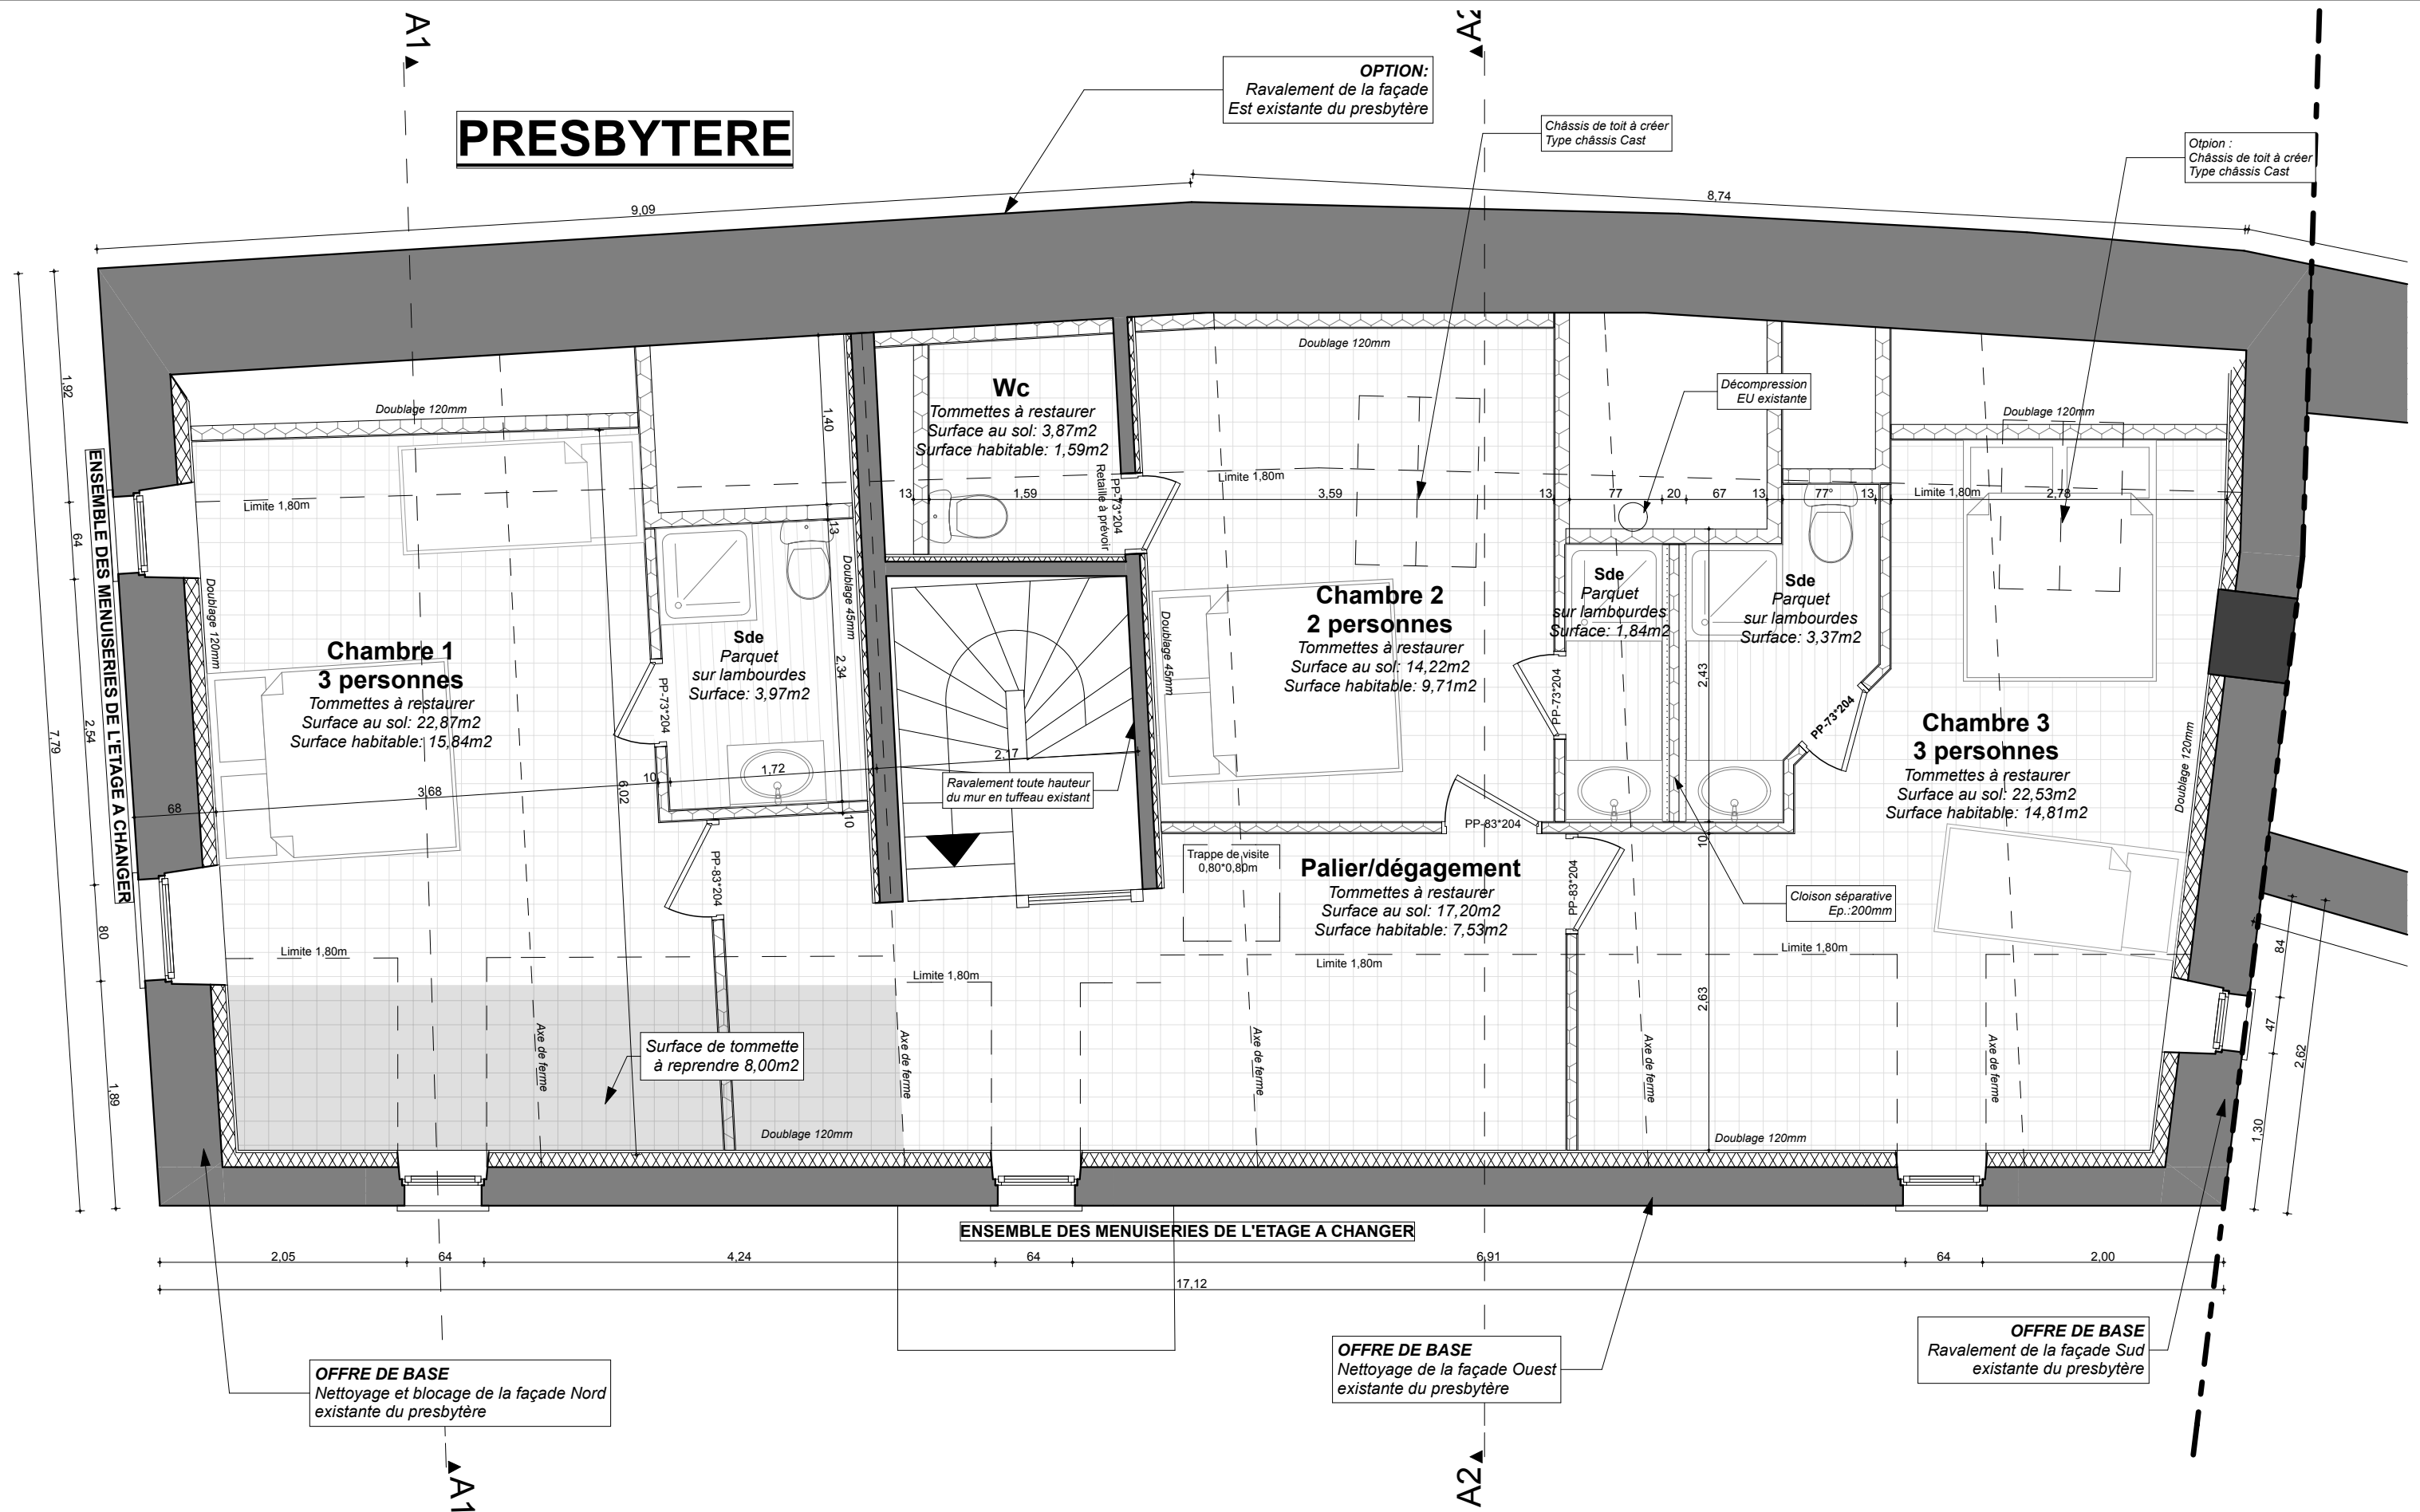



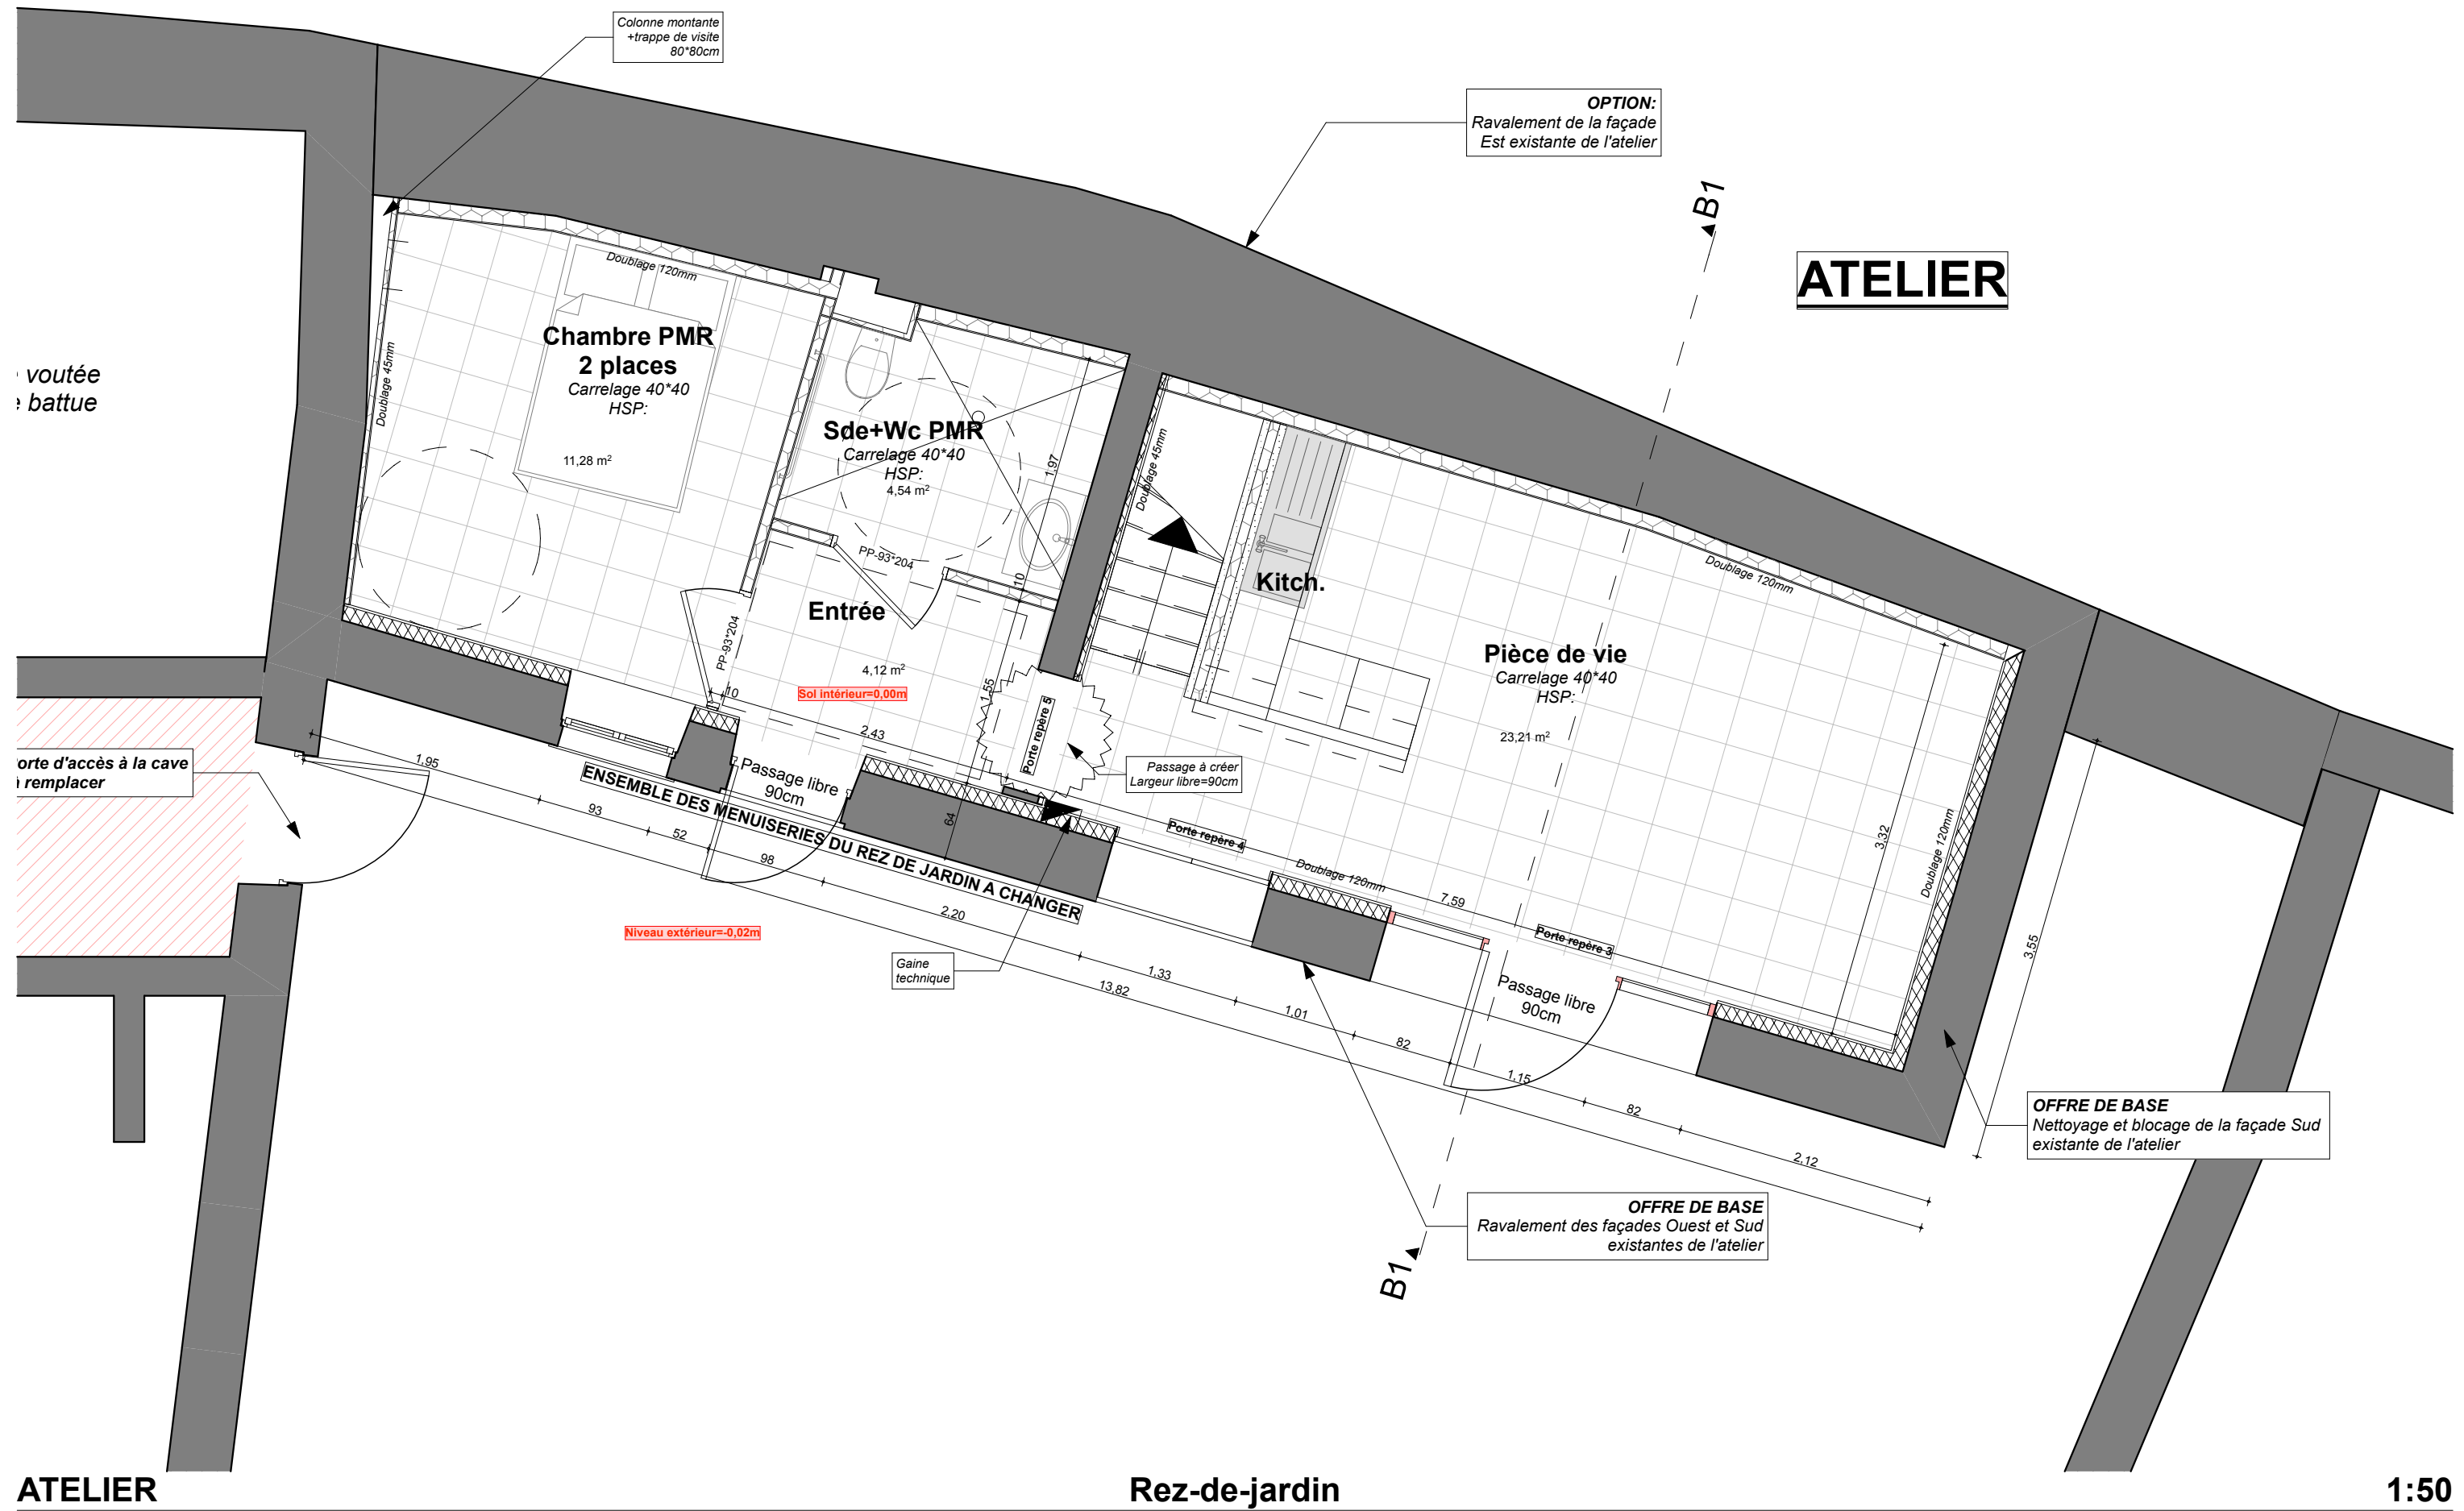


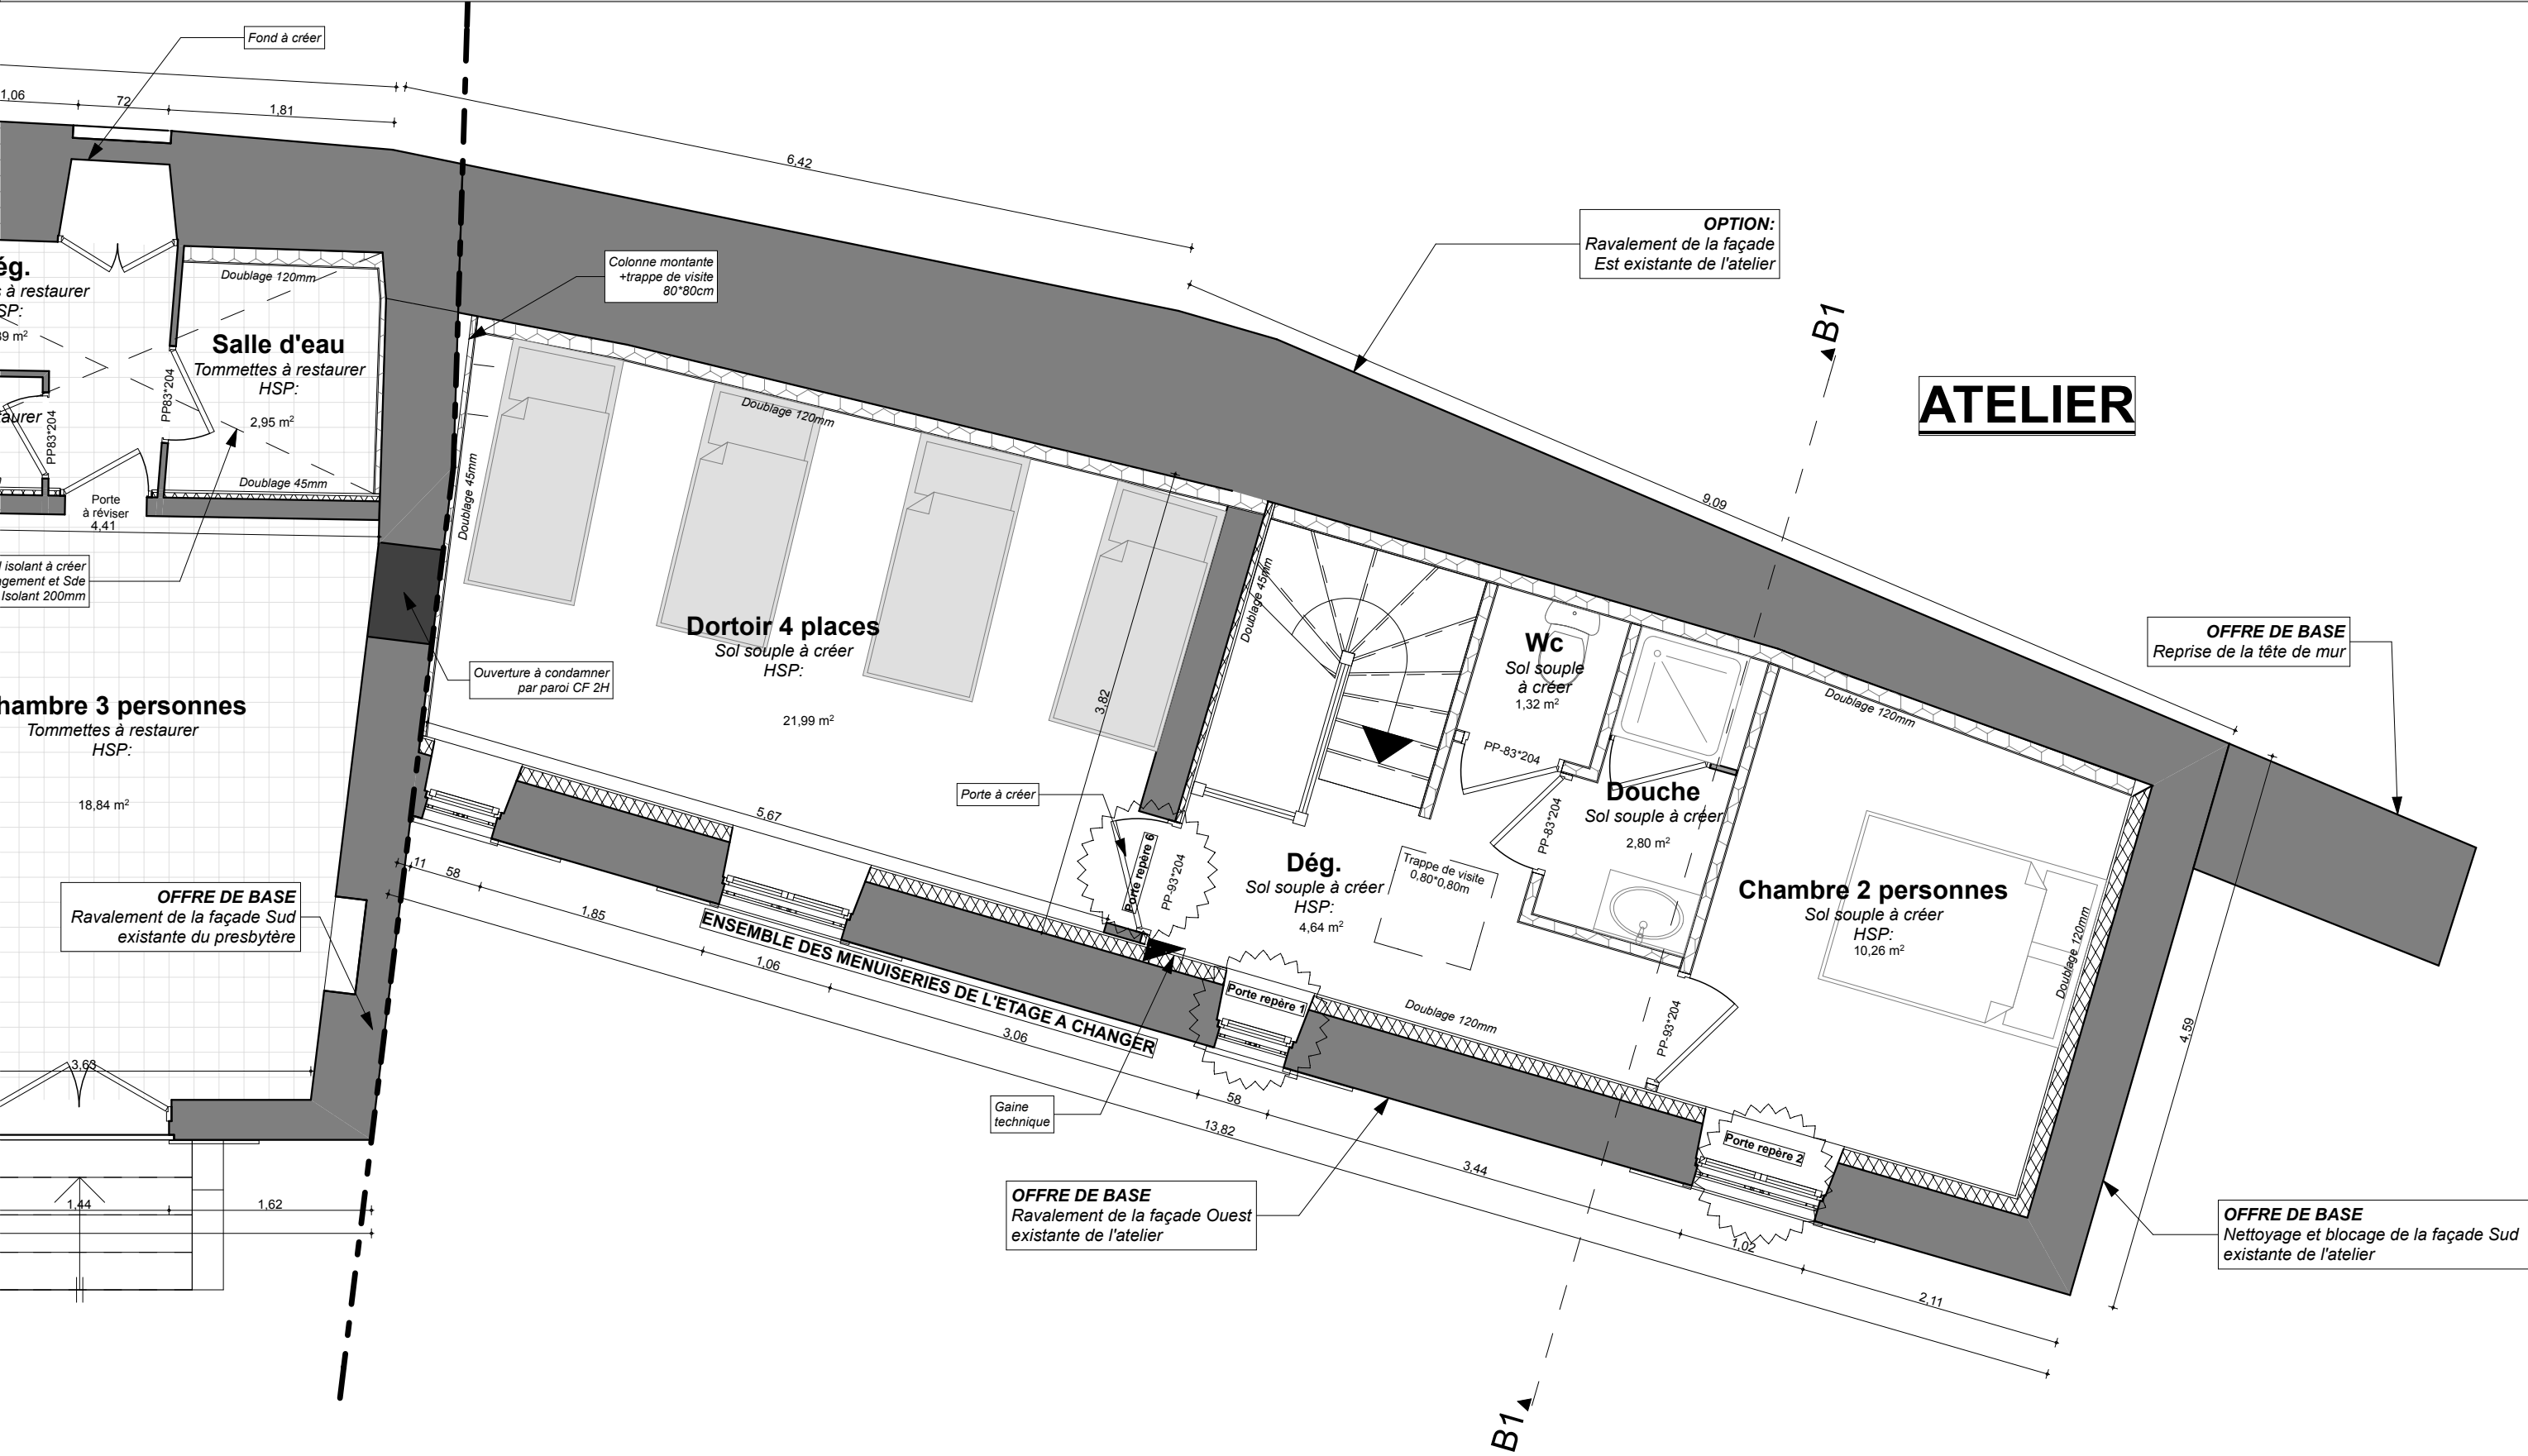


ATELIER

Plan Rez-de-Chaussée


1:50

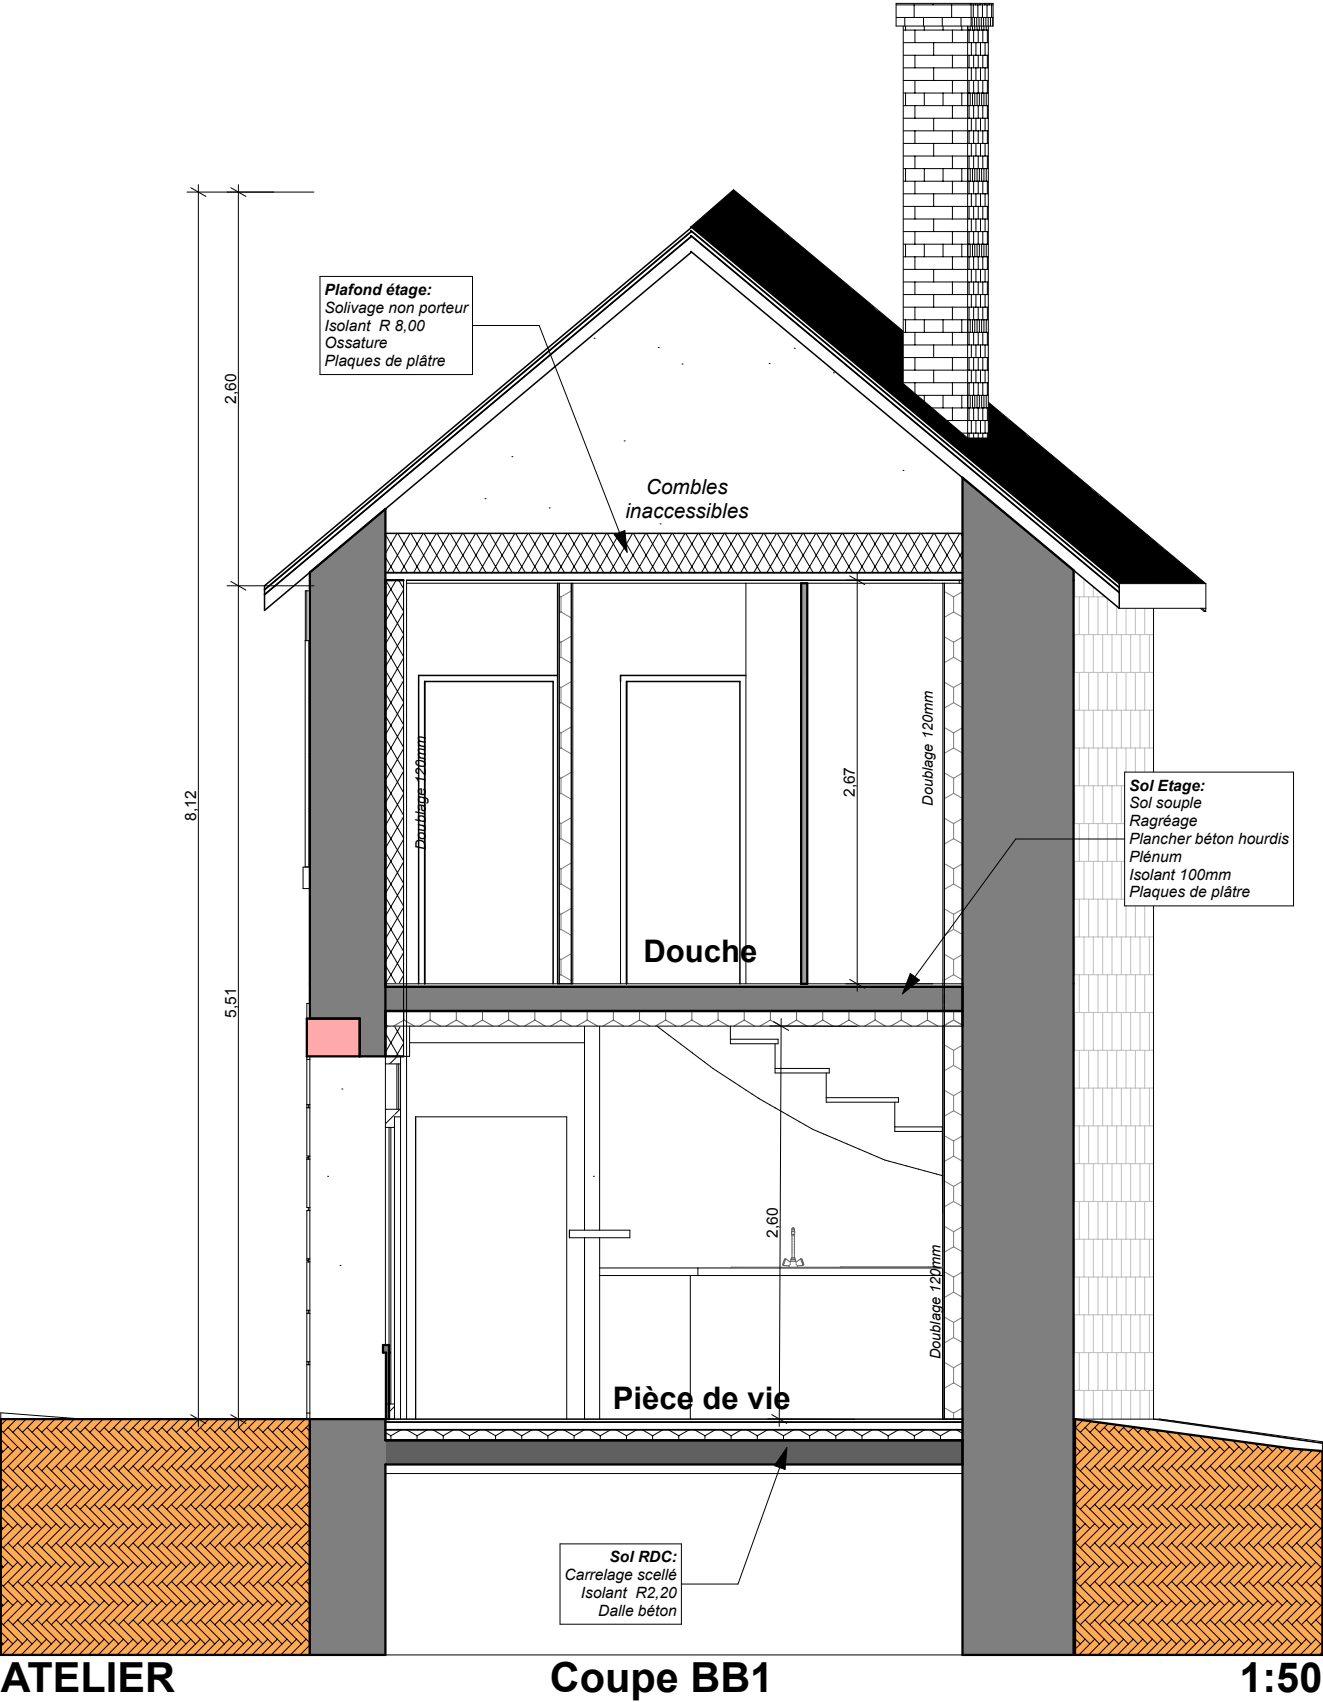

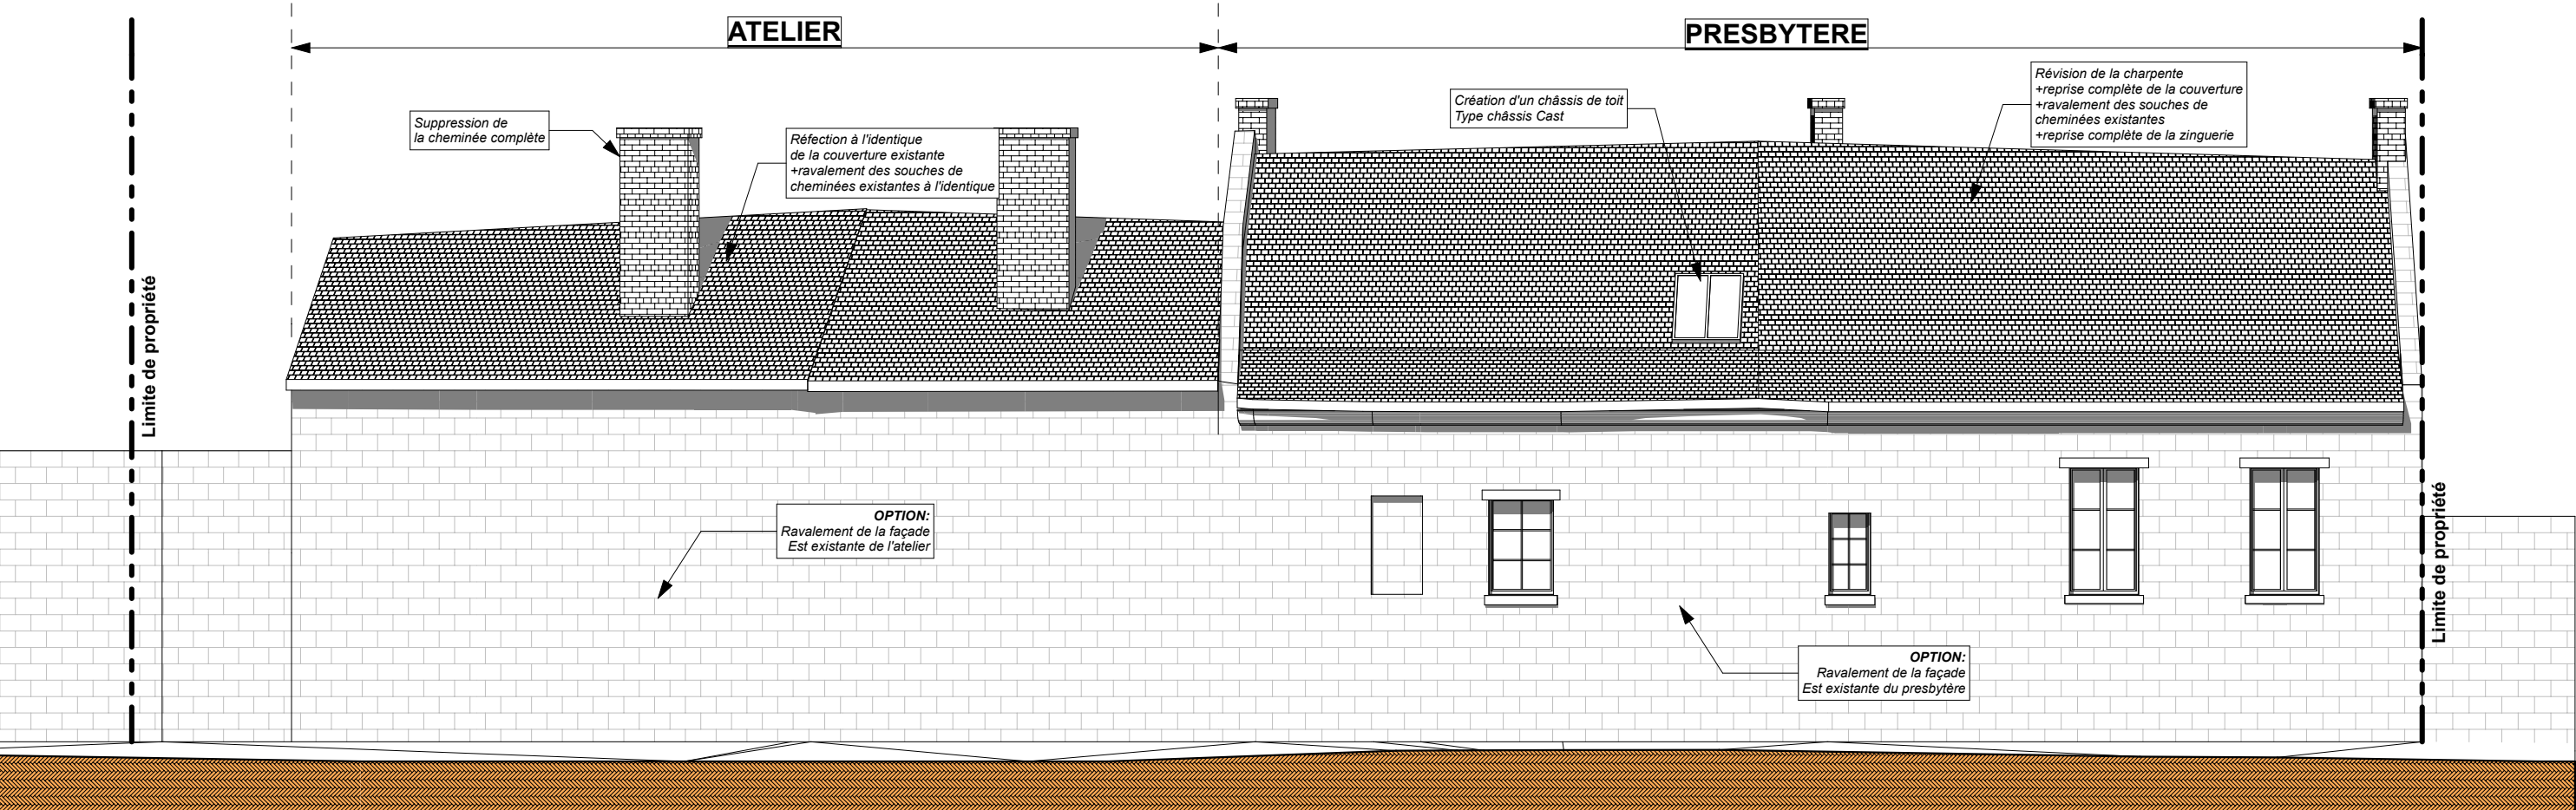




EF-FACADE EST

1:100

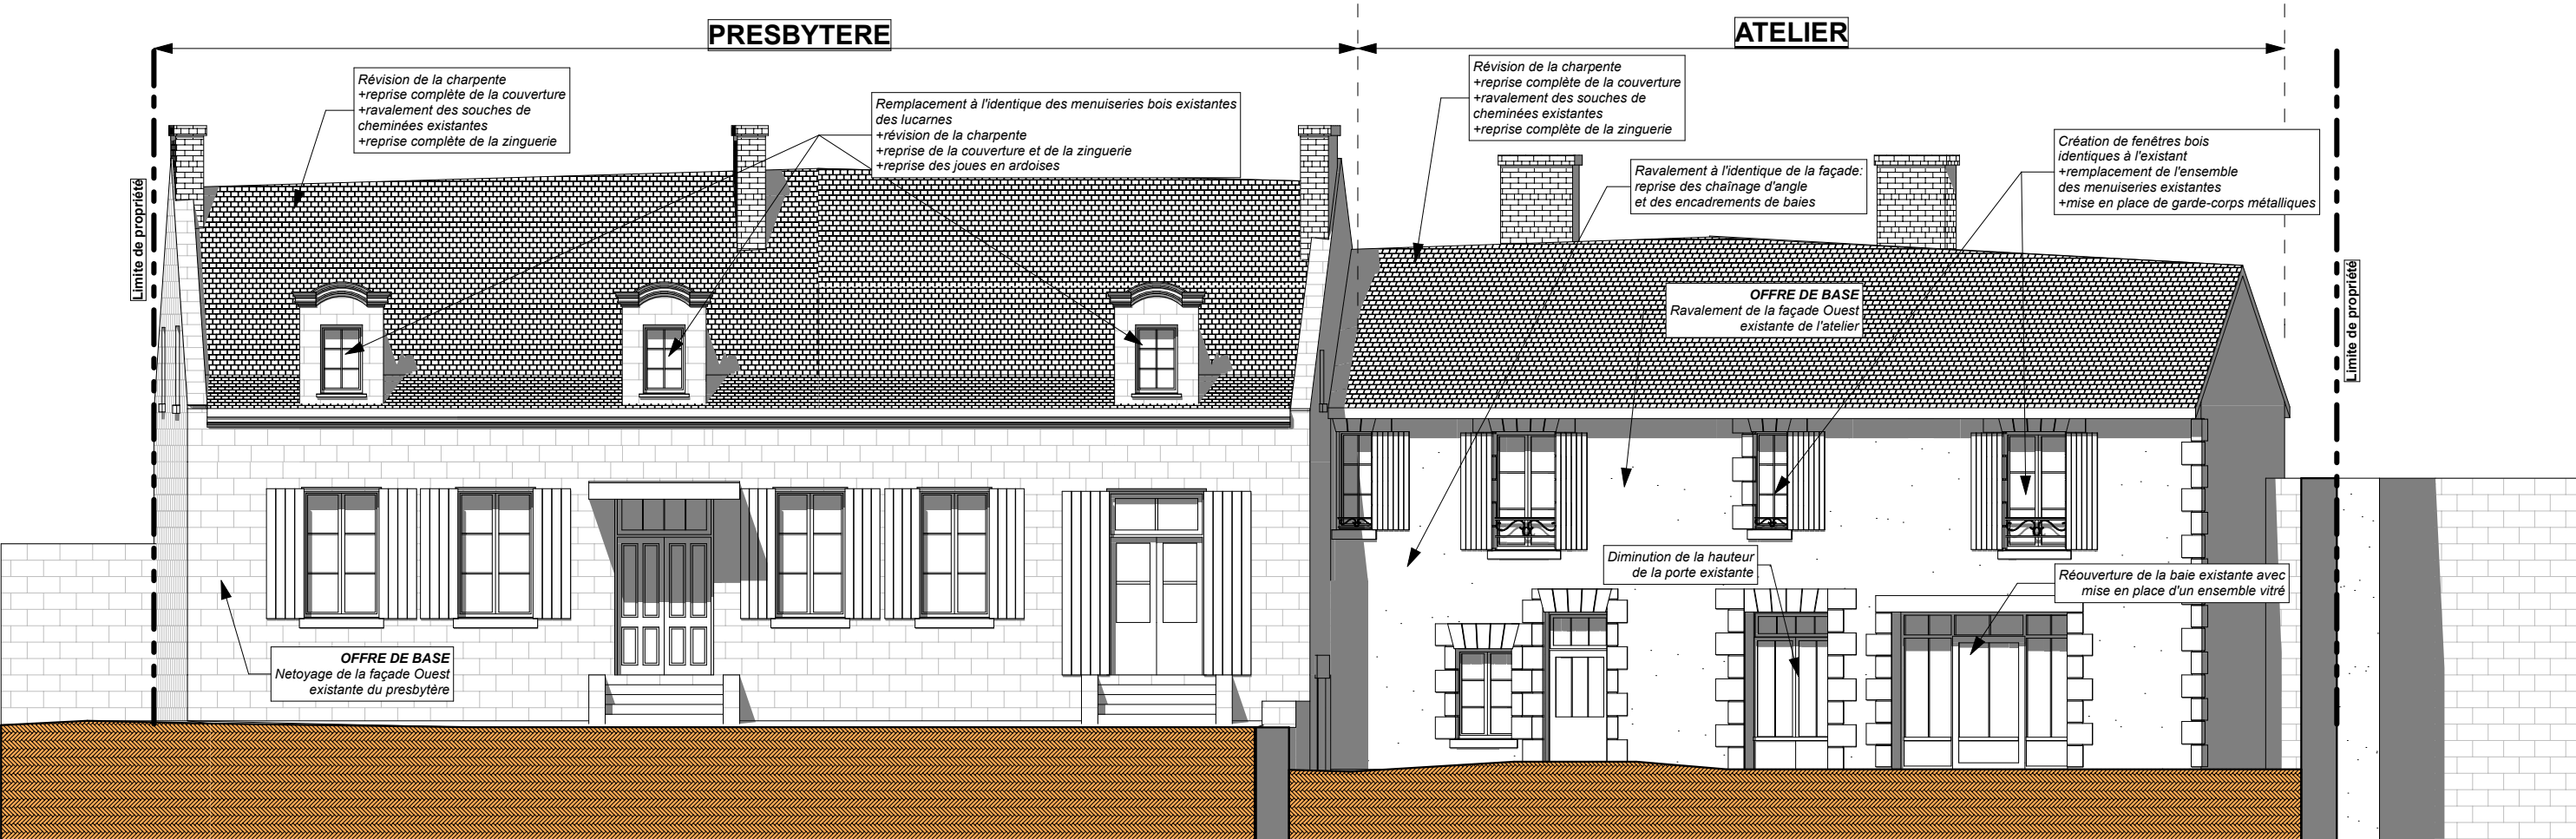

EF-FACADE OUEST


1:100

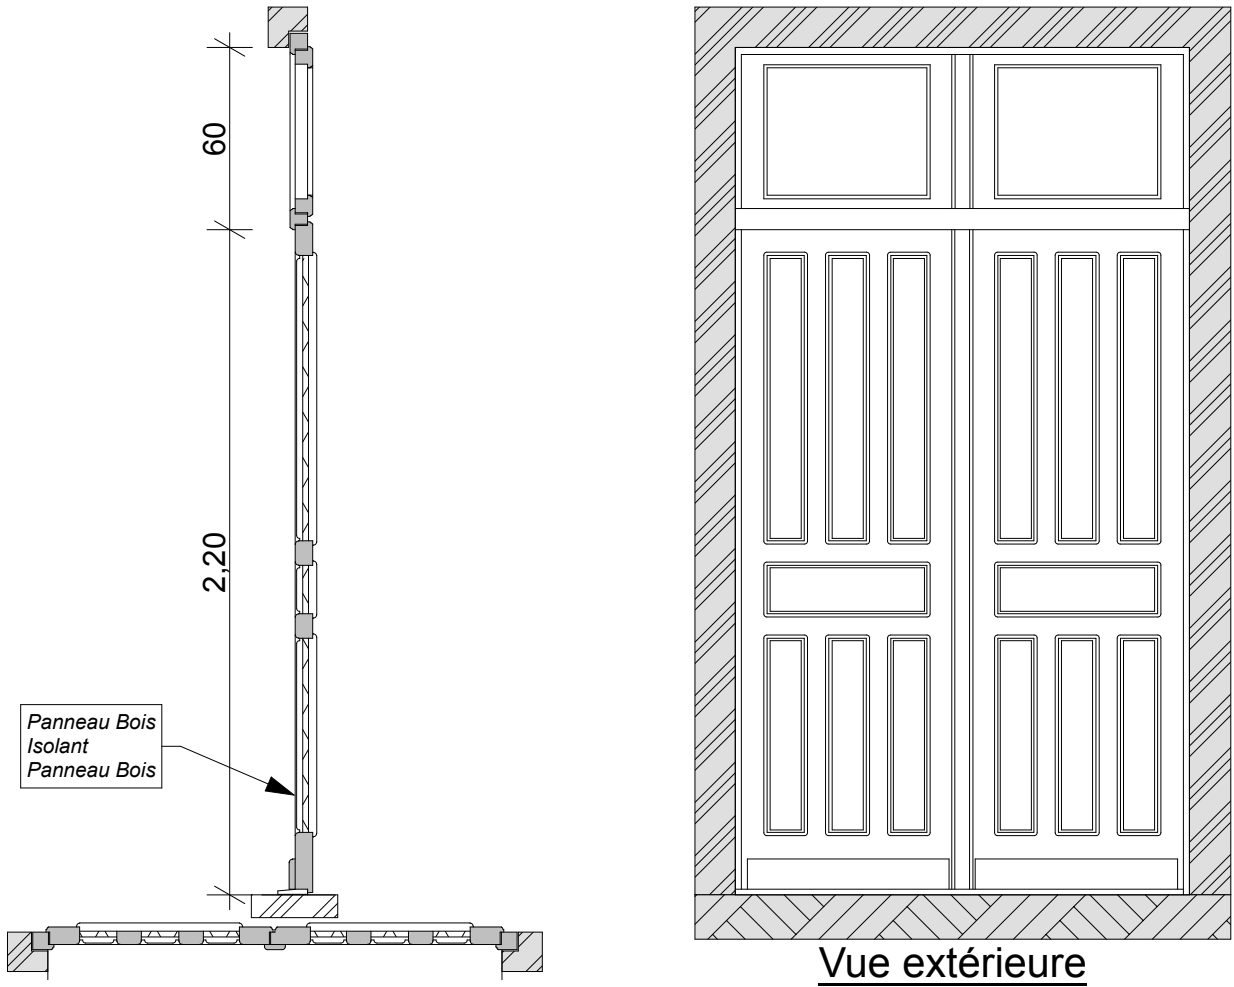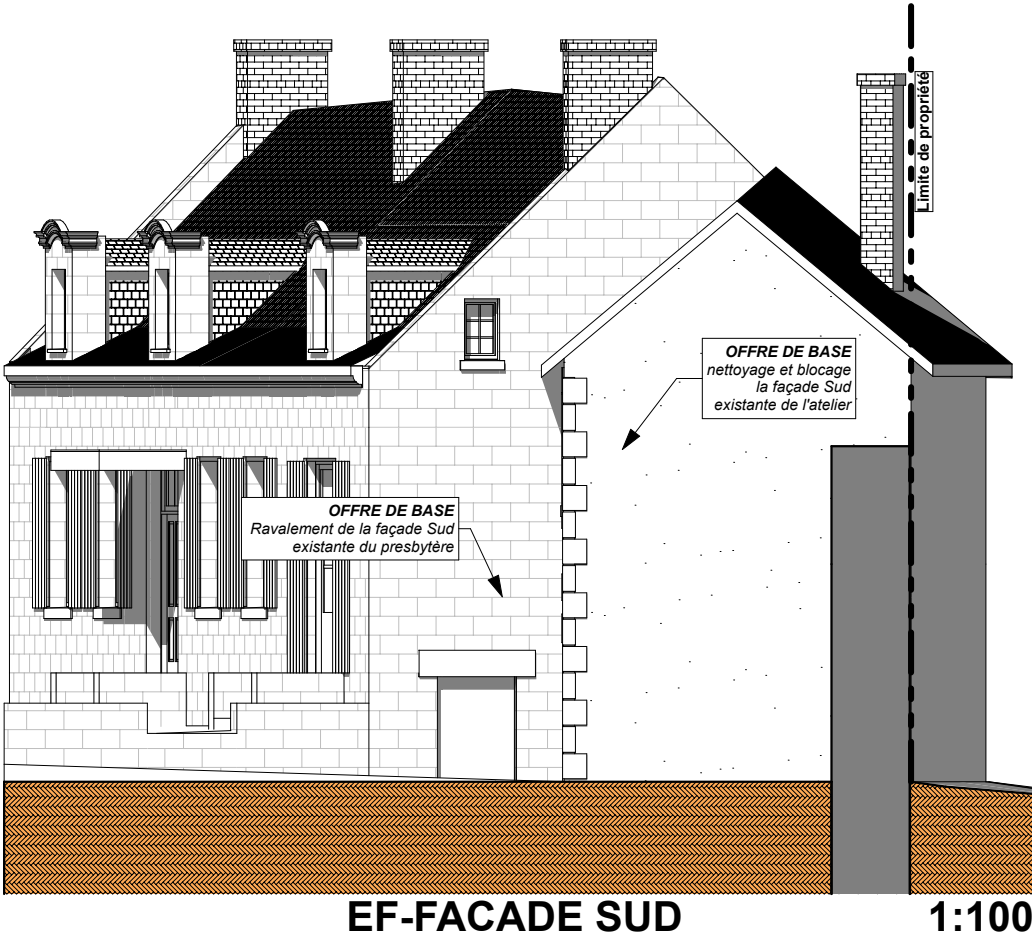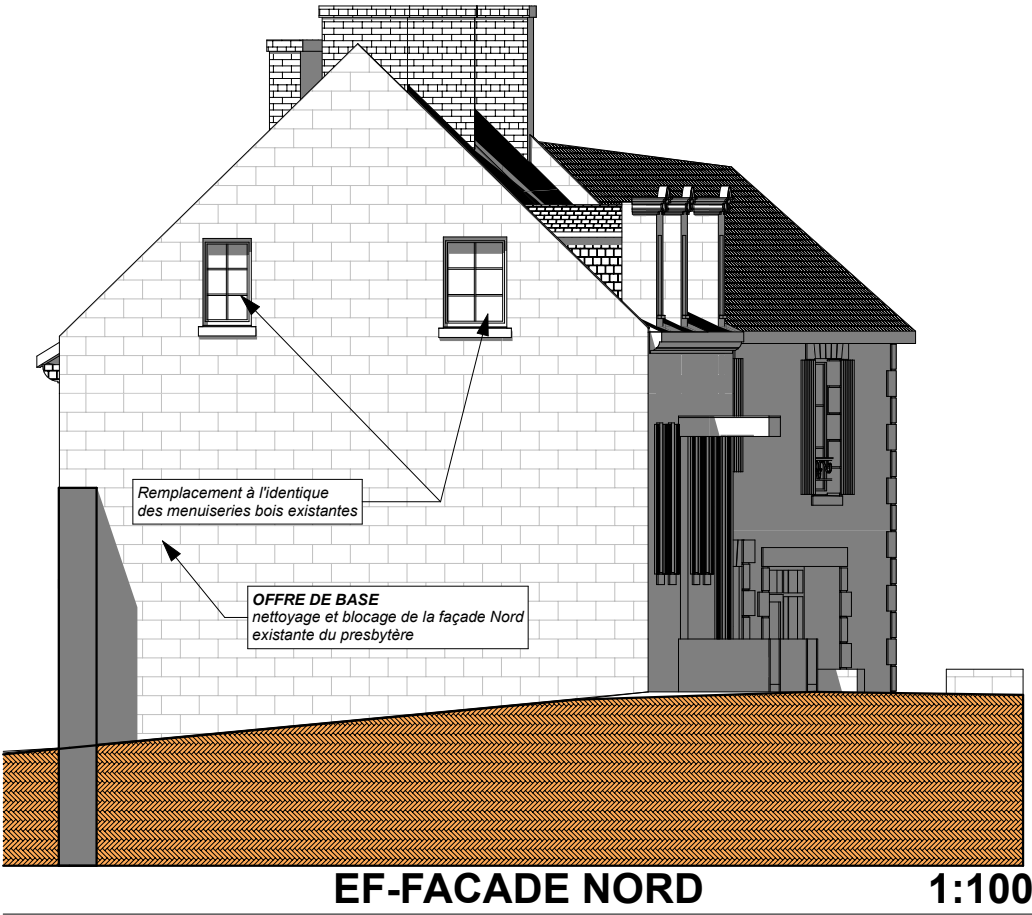


Coupe de principe sur la porte du presbytère

Porte du presbytère 1:25


Coupe sur la porte

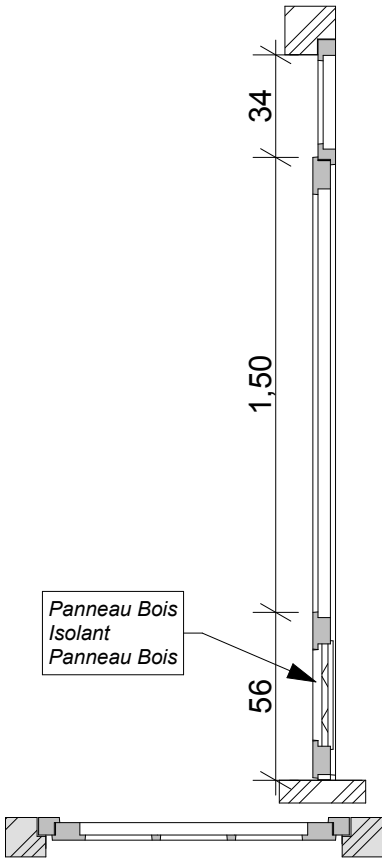


Coupe sur le fixe

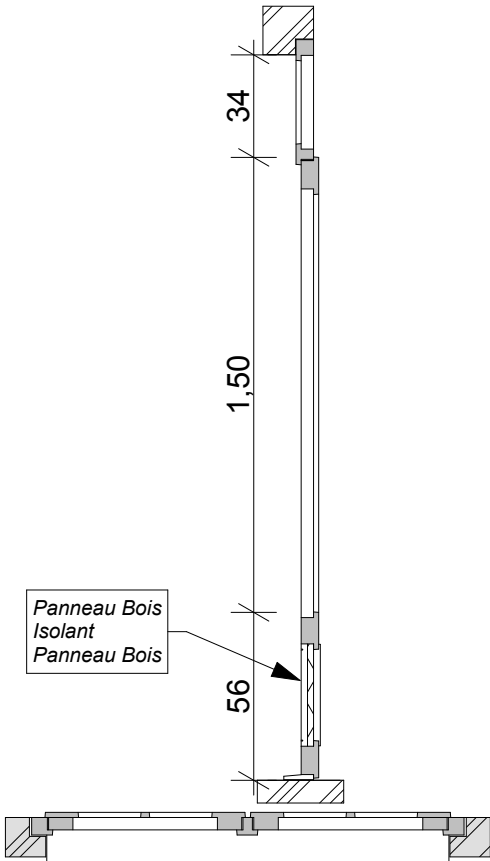

Coupe sur la porte

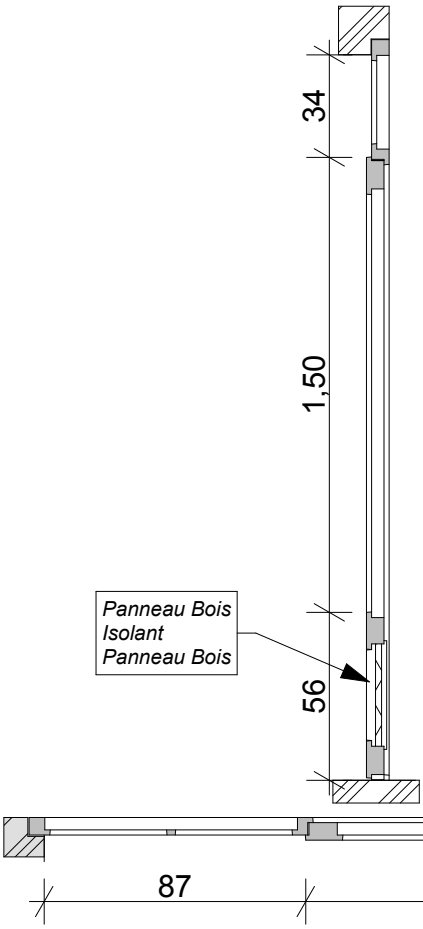

Coupe sur le fixe



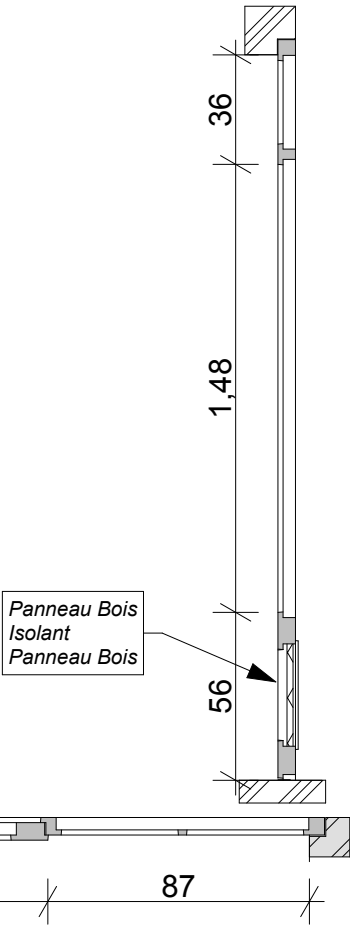


Coupe de principe sur la Porte de l'atelier

Coupe de principe sur la baie fixe de l'atelier


Coupe de principe sur la baie de l'atelier

Vue extérieure

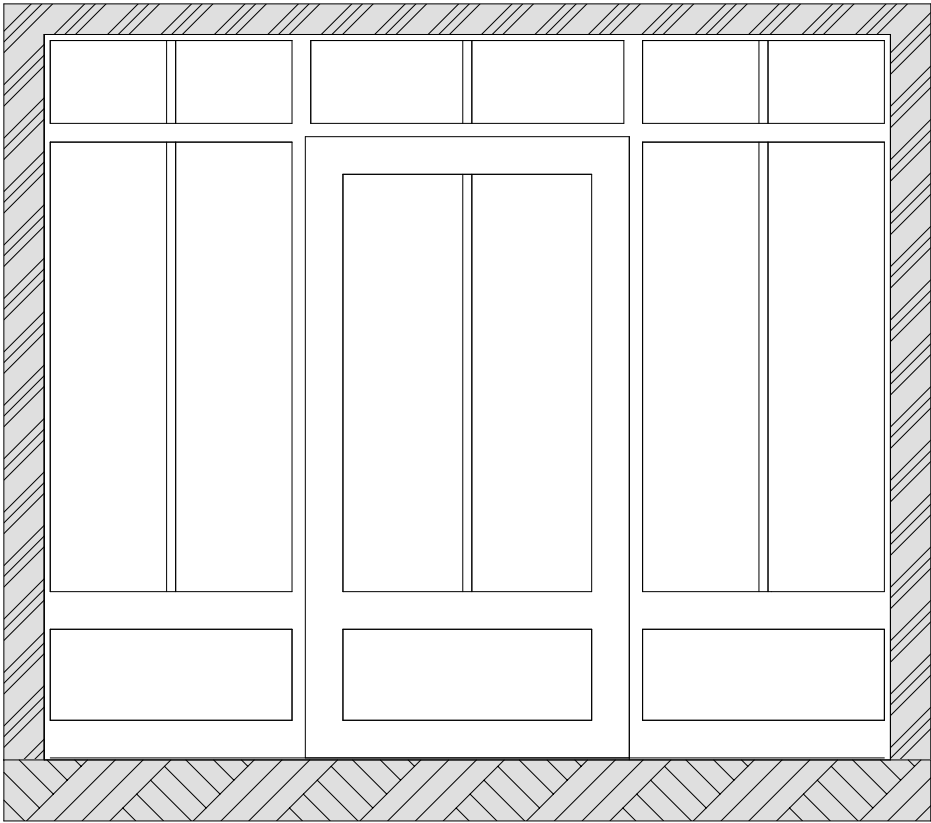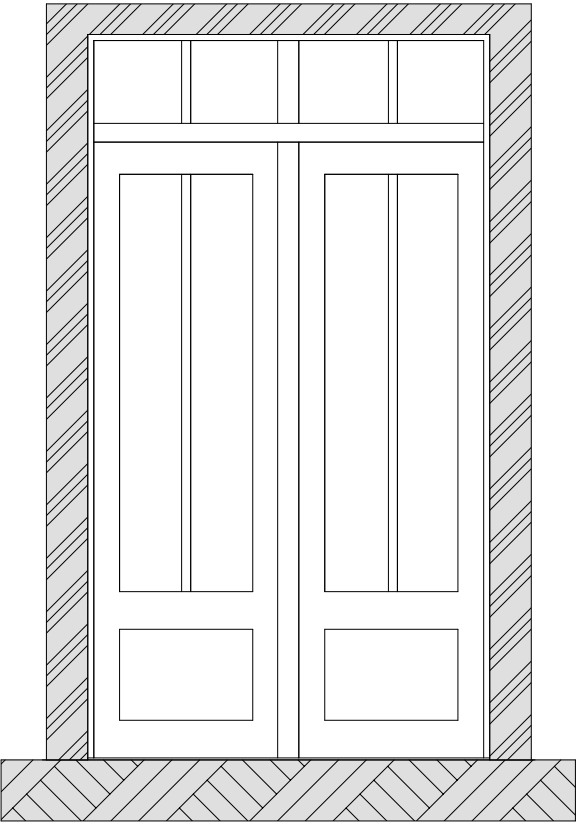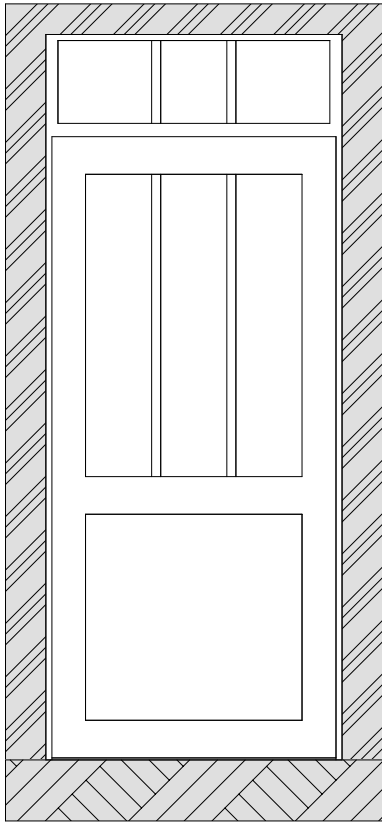


Portes de l'atelier

1:25

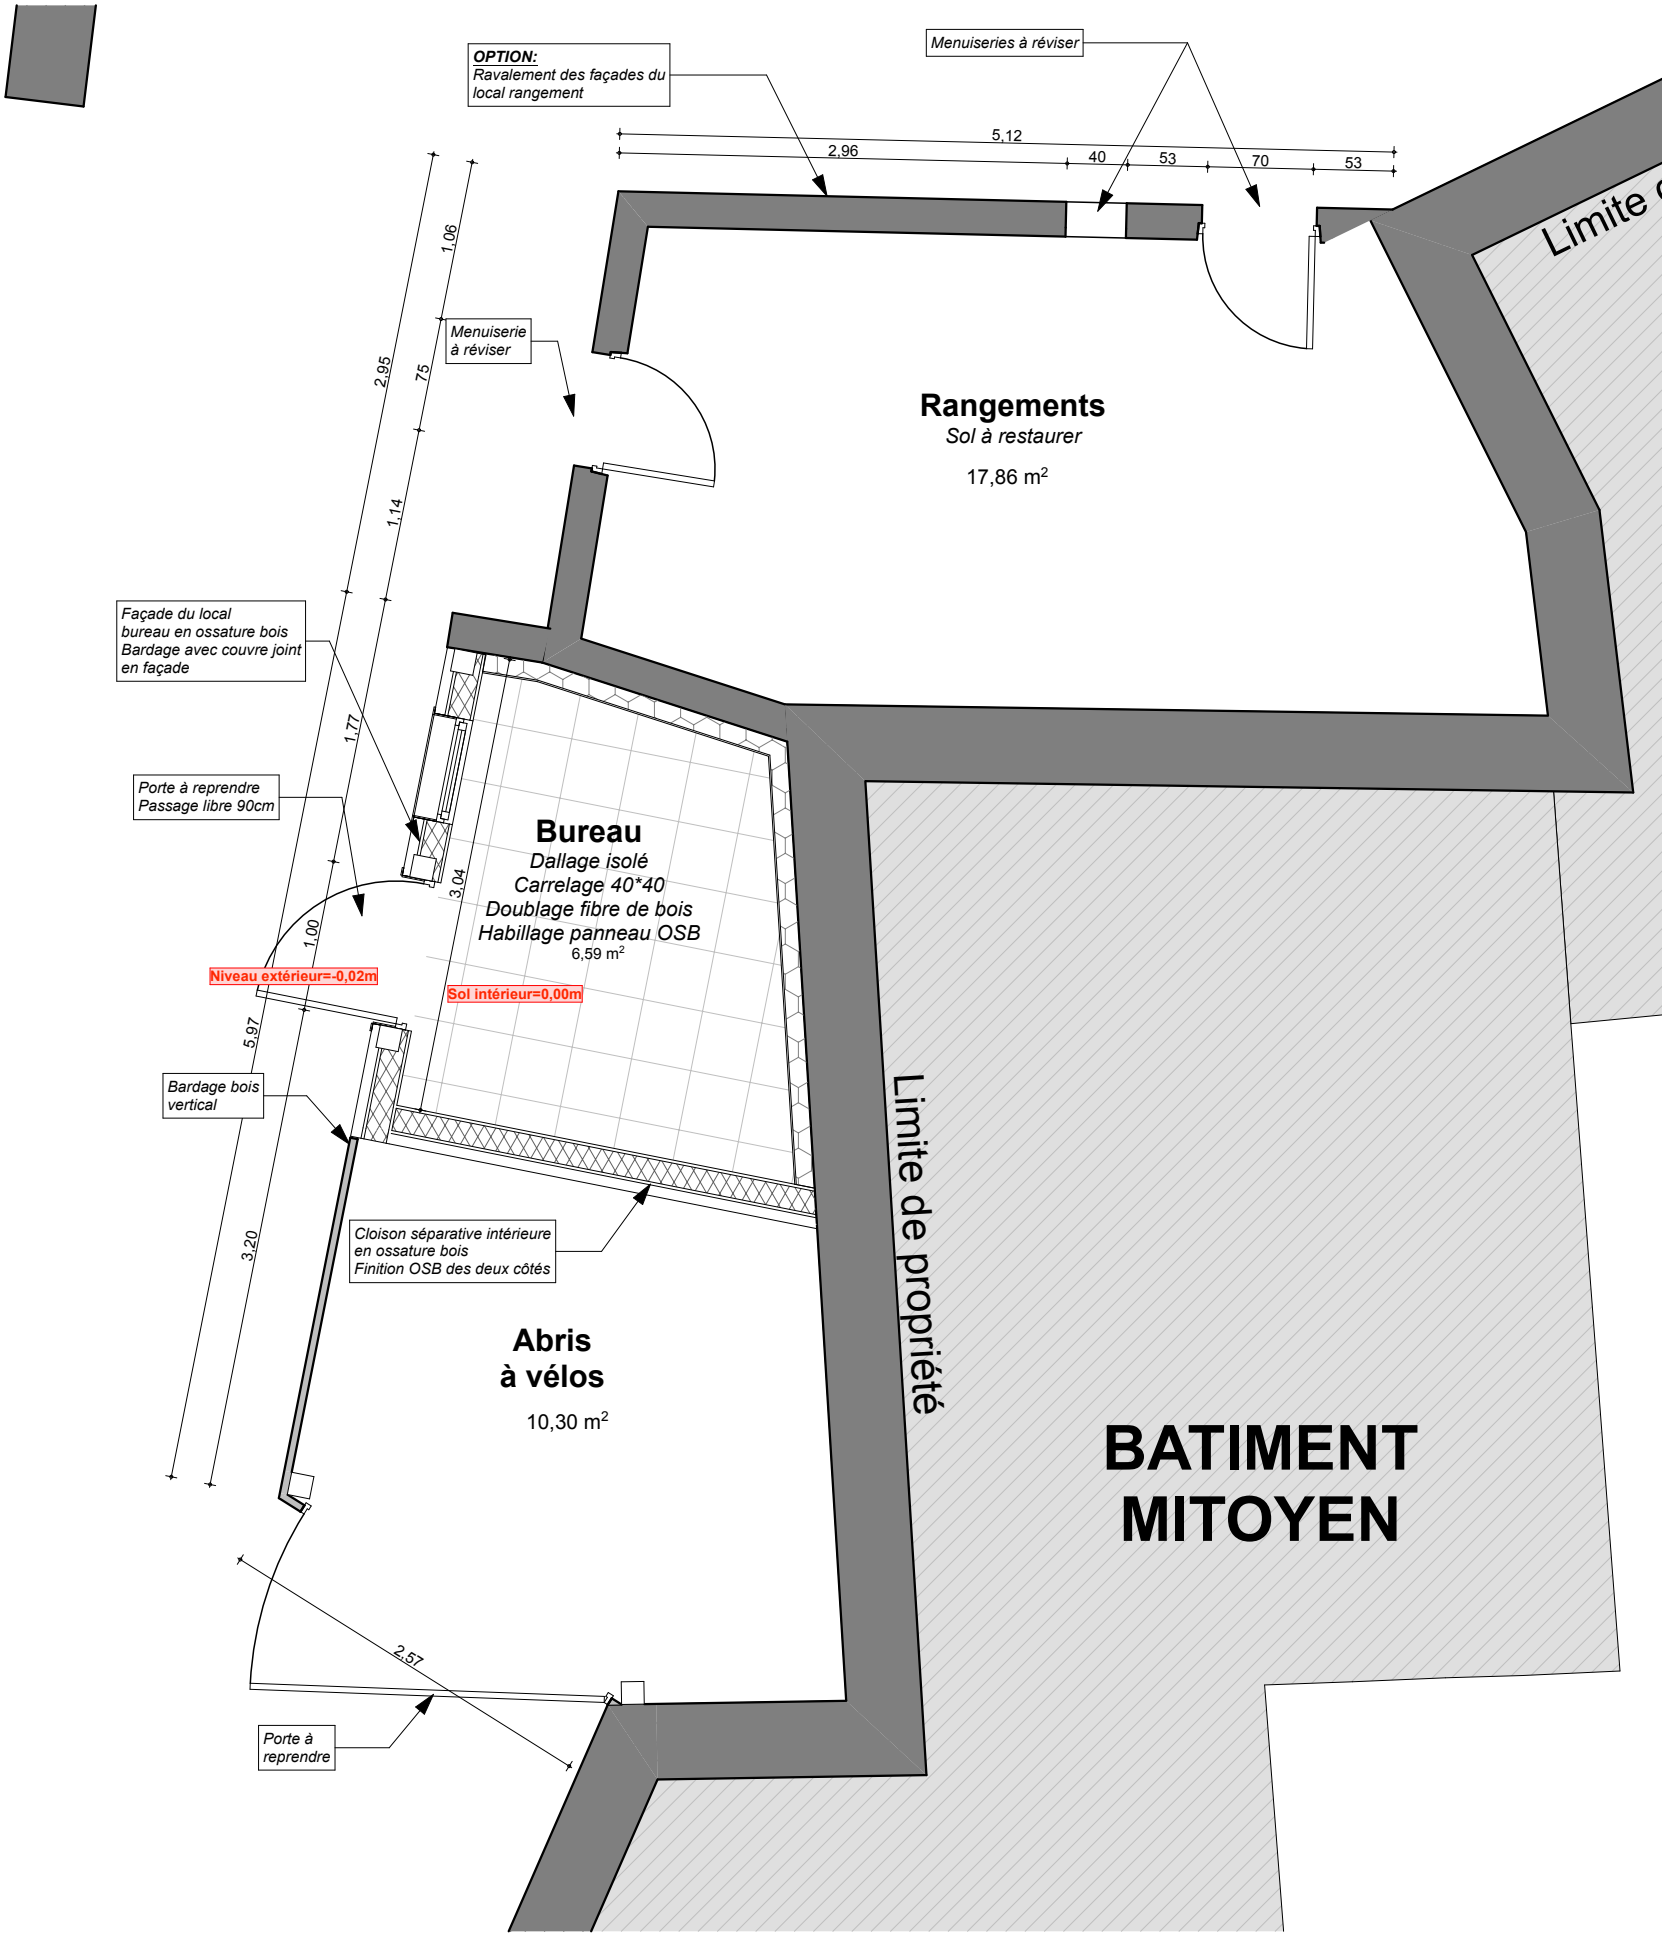


BUREAU

1:50

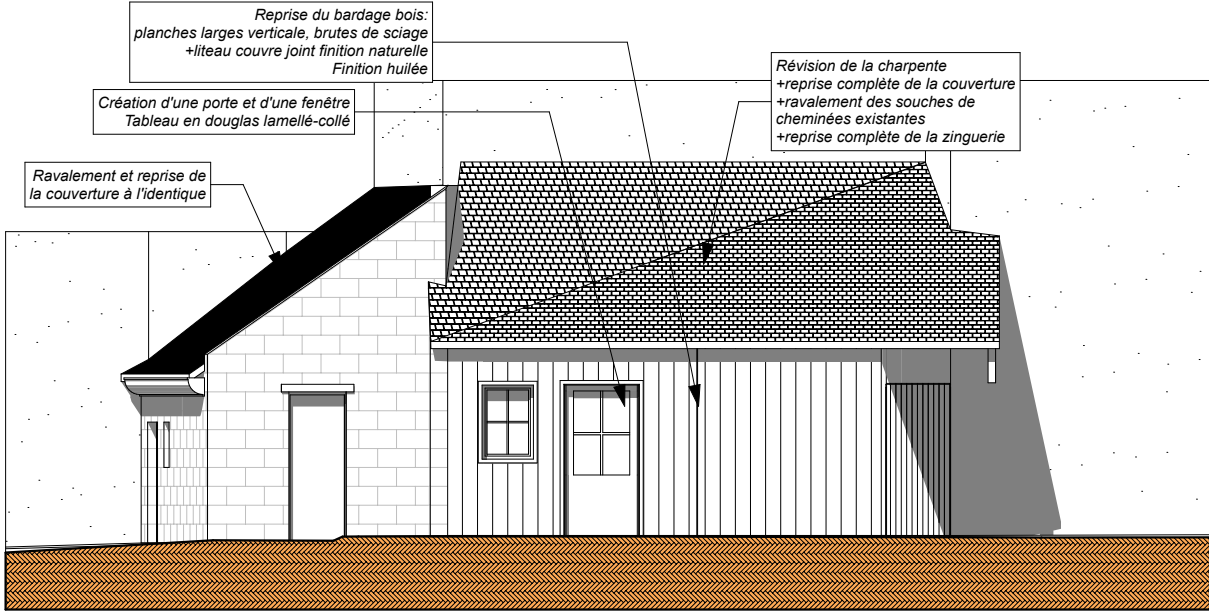


BUREAU-FACADE NORD

1:100

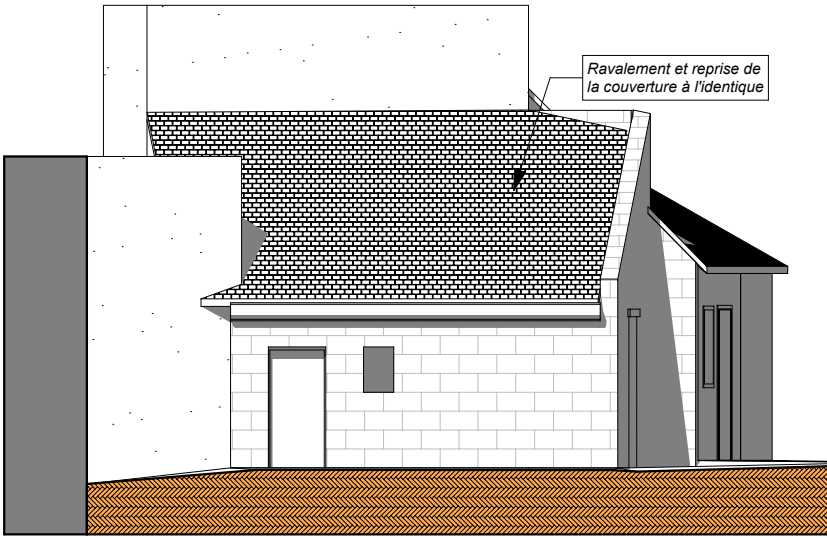

BUREAU-FACADE EST

1:100

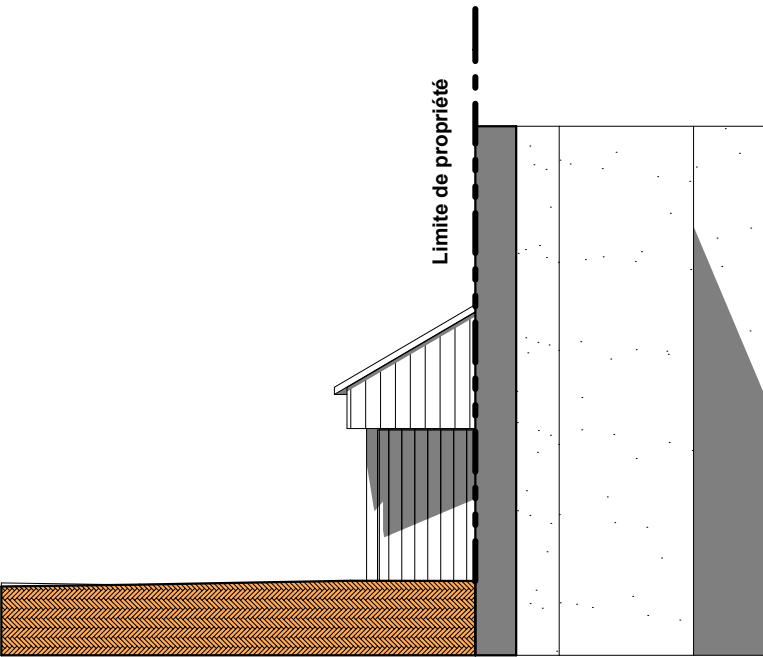

BUREAU-FACADE OUEST

1:100



VUE DE L'ATELIER



VUE DU PRESBYTERE