

Département de l'Indre et Loire
Commune de Beaulieu les Loches

REAMENAGEMENT
DU BATIMENT DE LA POSTE

14-16 Rue de Guigné
37600 BEAULIEU LES LOCHES

Maître d'ouvrage	Architecte - Maitre d'Oeuvre
-------------------------	-------------------------------------

COMMUNE
DE BEAULIEU LES LOCHES

6 Place du Maréchal-Leclerc de Hautecloque
37600 BEAULIEU LES LOCHES

Dominique MAES
Architecte D.P.L.G.
3, place de l'Eglise
37310 CIGOGNÉ
Tel : 02 47 23 59 59
Port: 06 60 28 95 12
Fax : 02 47 23 84 33
maesd@club-internet.fr

	Fonction
--	-----------------

DCE

	Modification

05/07/2010

05/07/2010

REAMENAGEMENT DU BATIMENT DE LA POSTE

14-16 Rue de Guigné
37600 BEAULIEU LES LOCHES

COMMUNE DE BEAULIEU LES LOCHES

6 Place du Maréchal Leclerc de Hautecloque
37600 BEAULIEU LES LOCHES

ETAT ACTUEL

DOMINIQUE MAES - ARCHITECTE D.P.L.G.

3, place de l'Eglise 37310 CIGOGNE

TEL 06 60 28 95 12 / 02 47 23 59 59 FAX 02 47 23 84 33 maesd@club-internet.fr

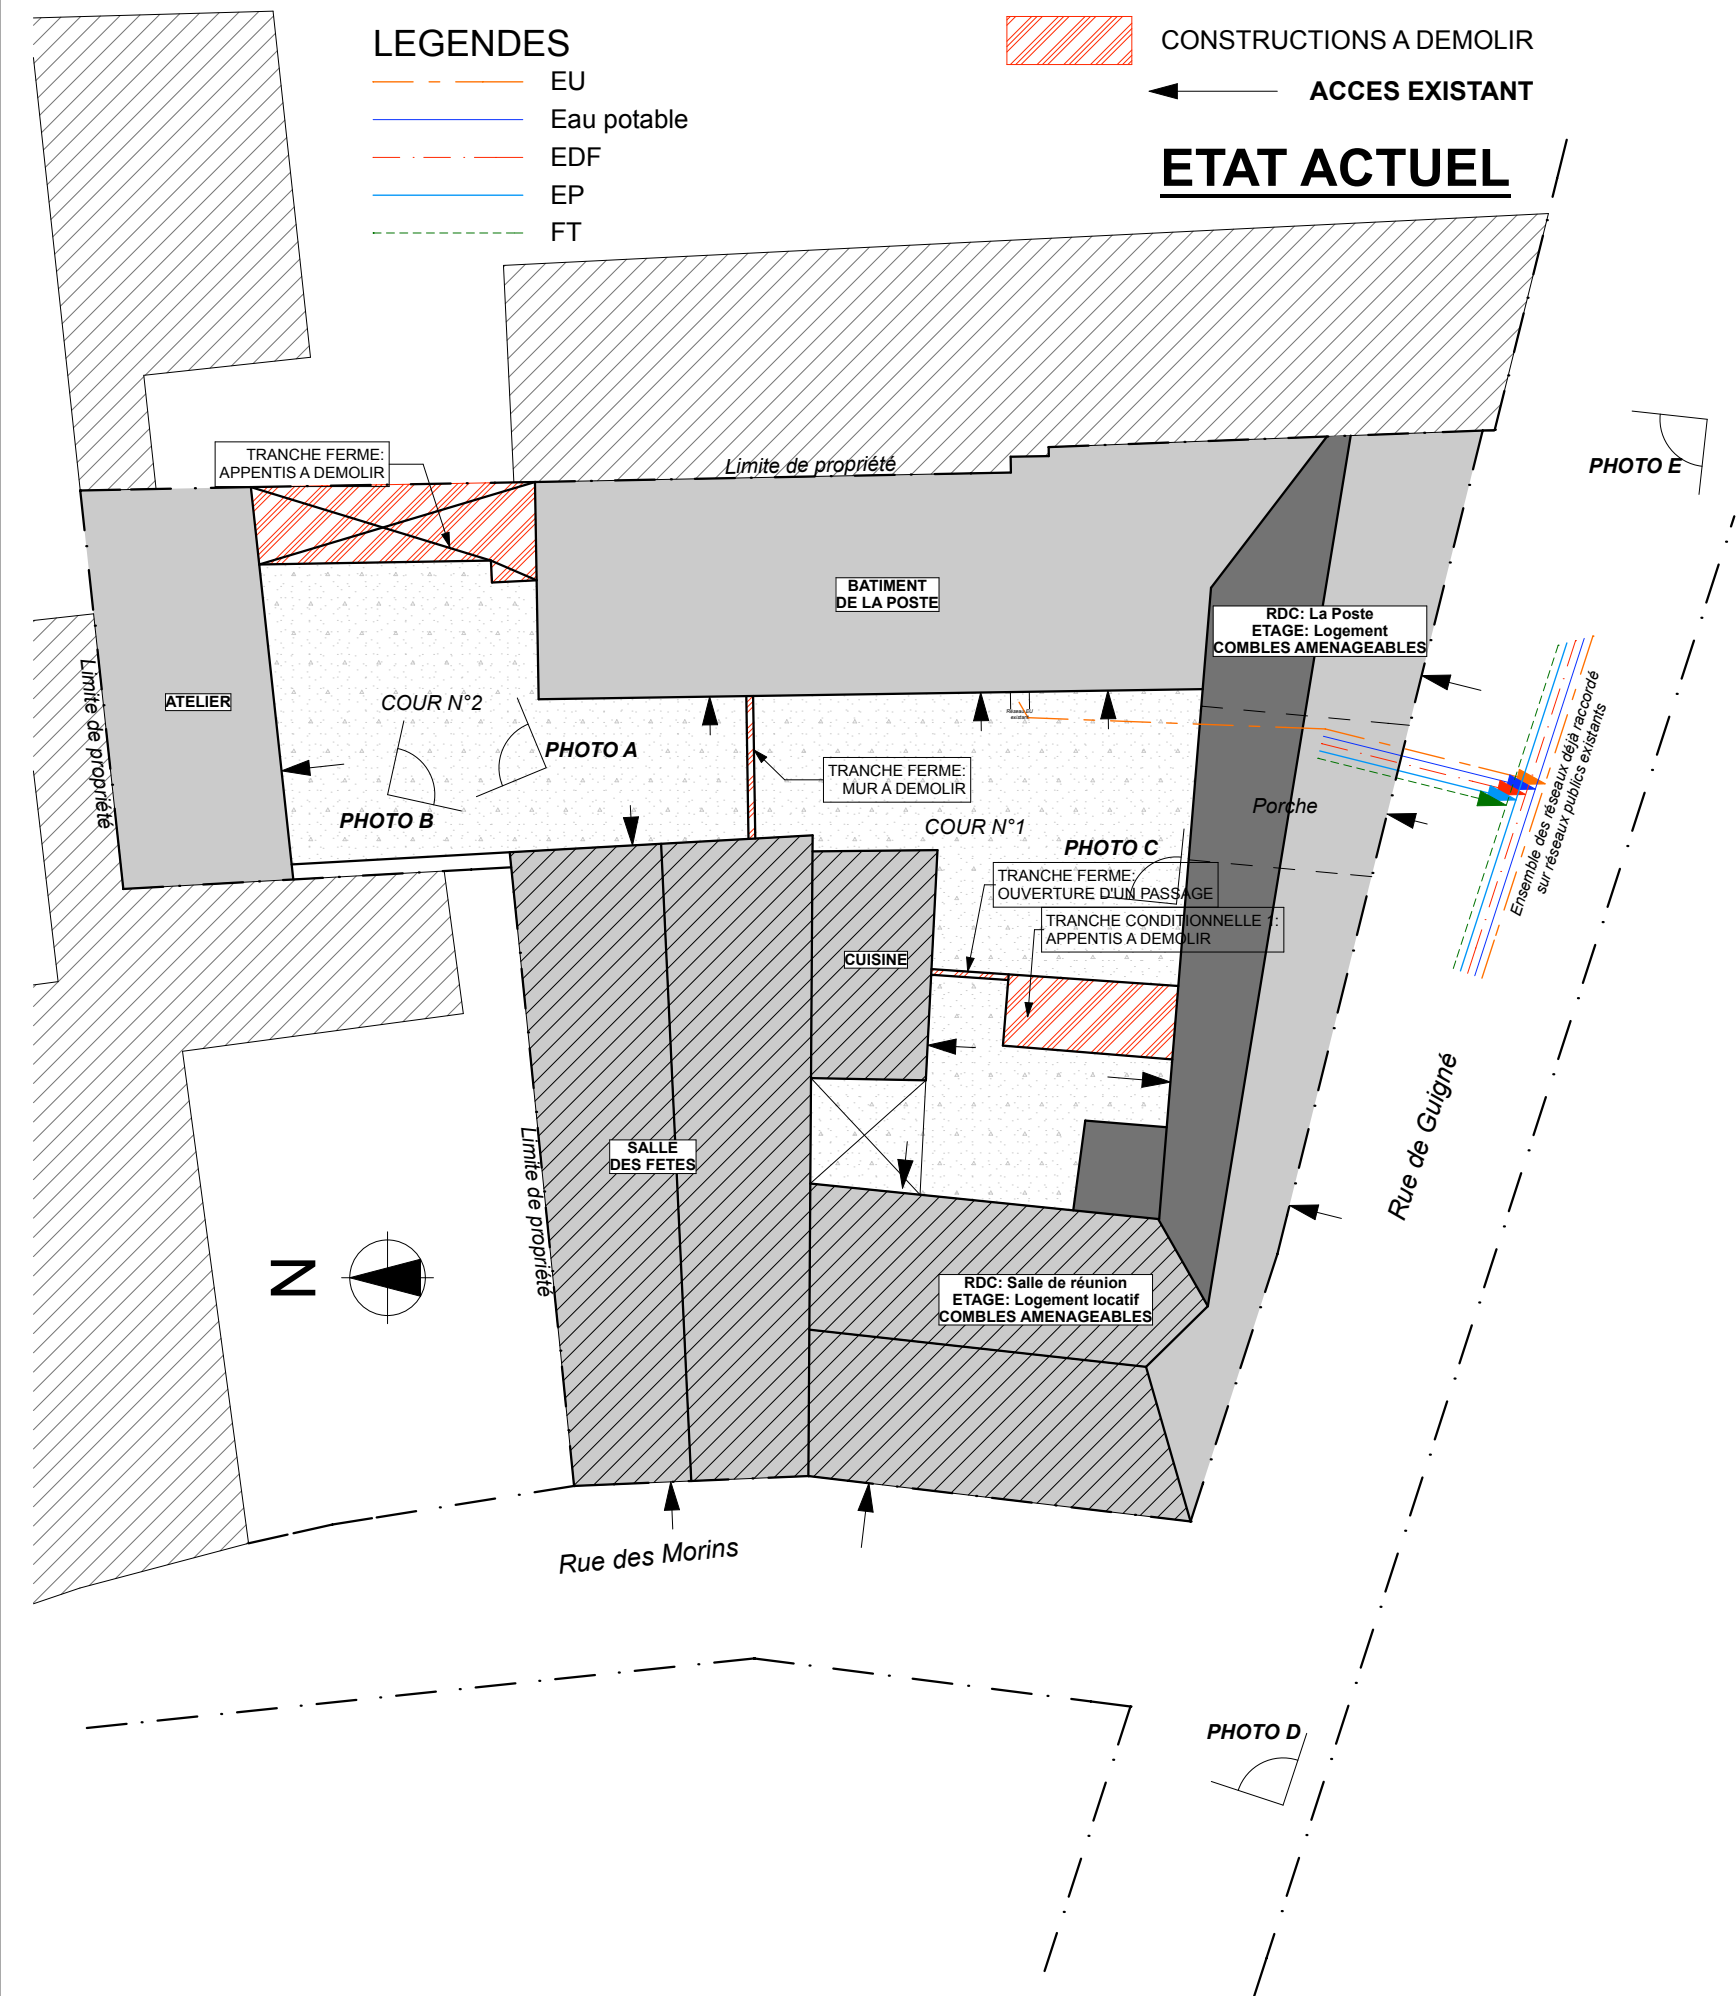


PHOTO A

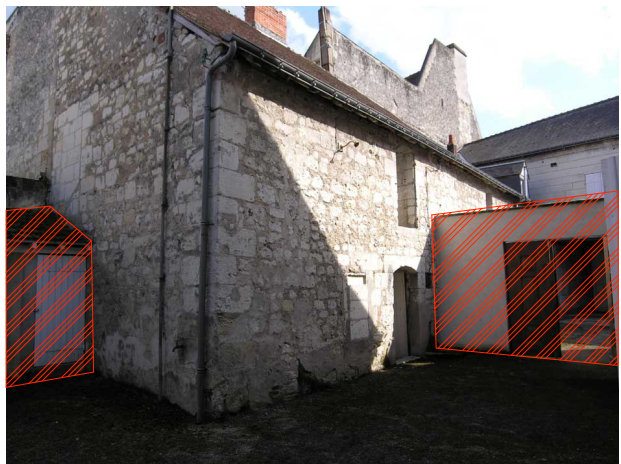


PHOTO B



PHOTO C



PHOTO D



PHOTO E



ELEMENTS A SUPPRIMER

ETAT ACTUEL

Plan de masse

1:200

ETAT ACTUEL - PLAN DE MASSE-PHOTOS


REAMENAGEMENT DU BATIMENT DE LA POSTE

14-16 Rue de Guigné
37600 BEAULIEU LES LOCHES

COMMUNE DE BEAULIEU LES LOCHES
6 Place du Maréchal Leclerc de Hautecloque
37600 BEAULIEU LES LOCHES

Dominique MAES
ARCHITECTE D.P.L.G.
3, place de l'Eglise
37310 CIGOGNÉ

05/07/2010

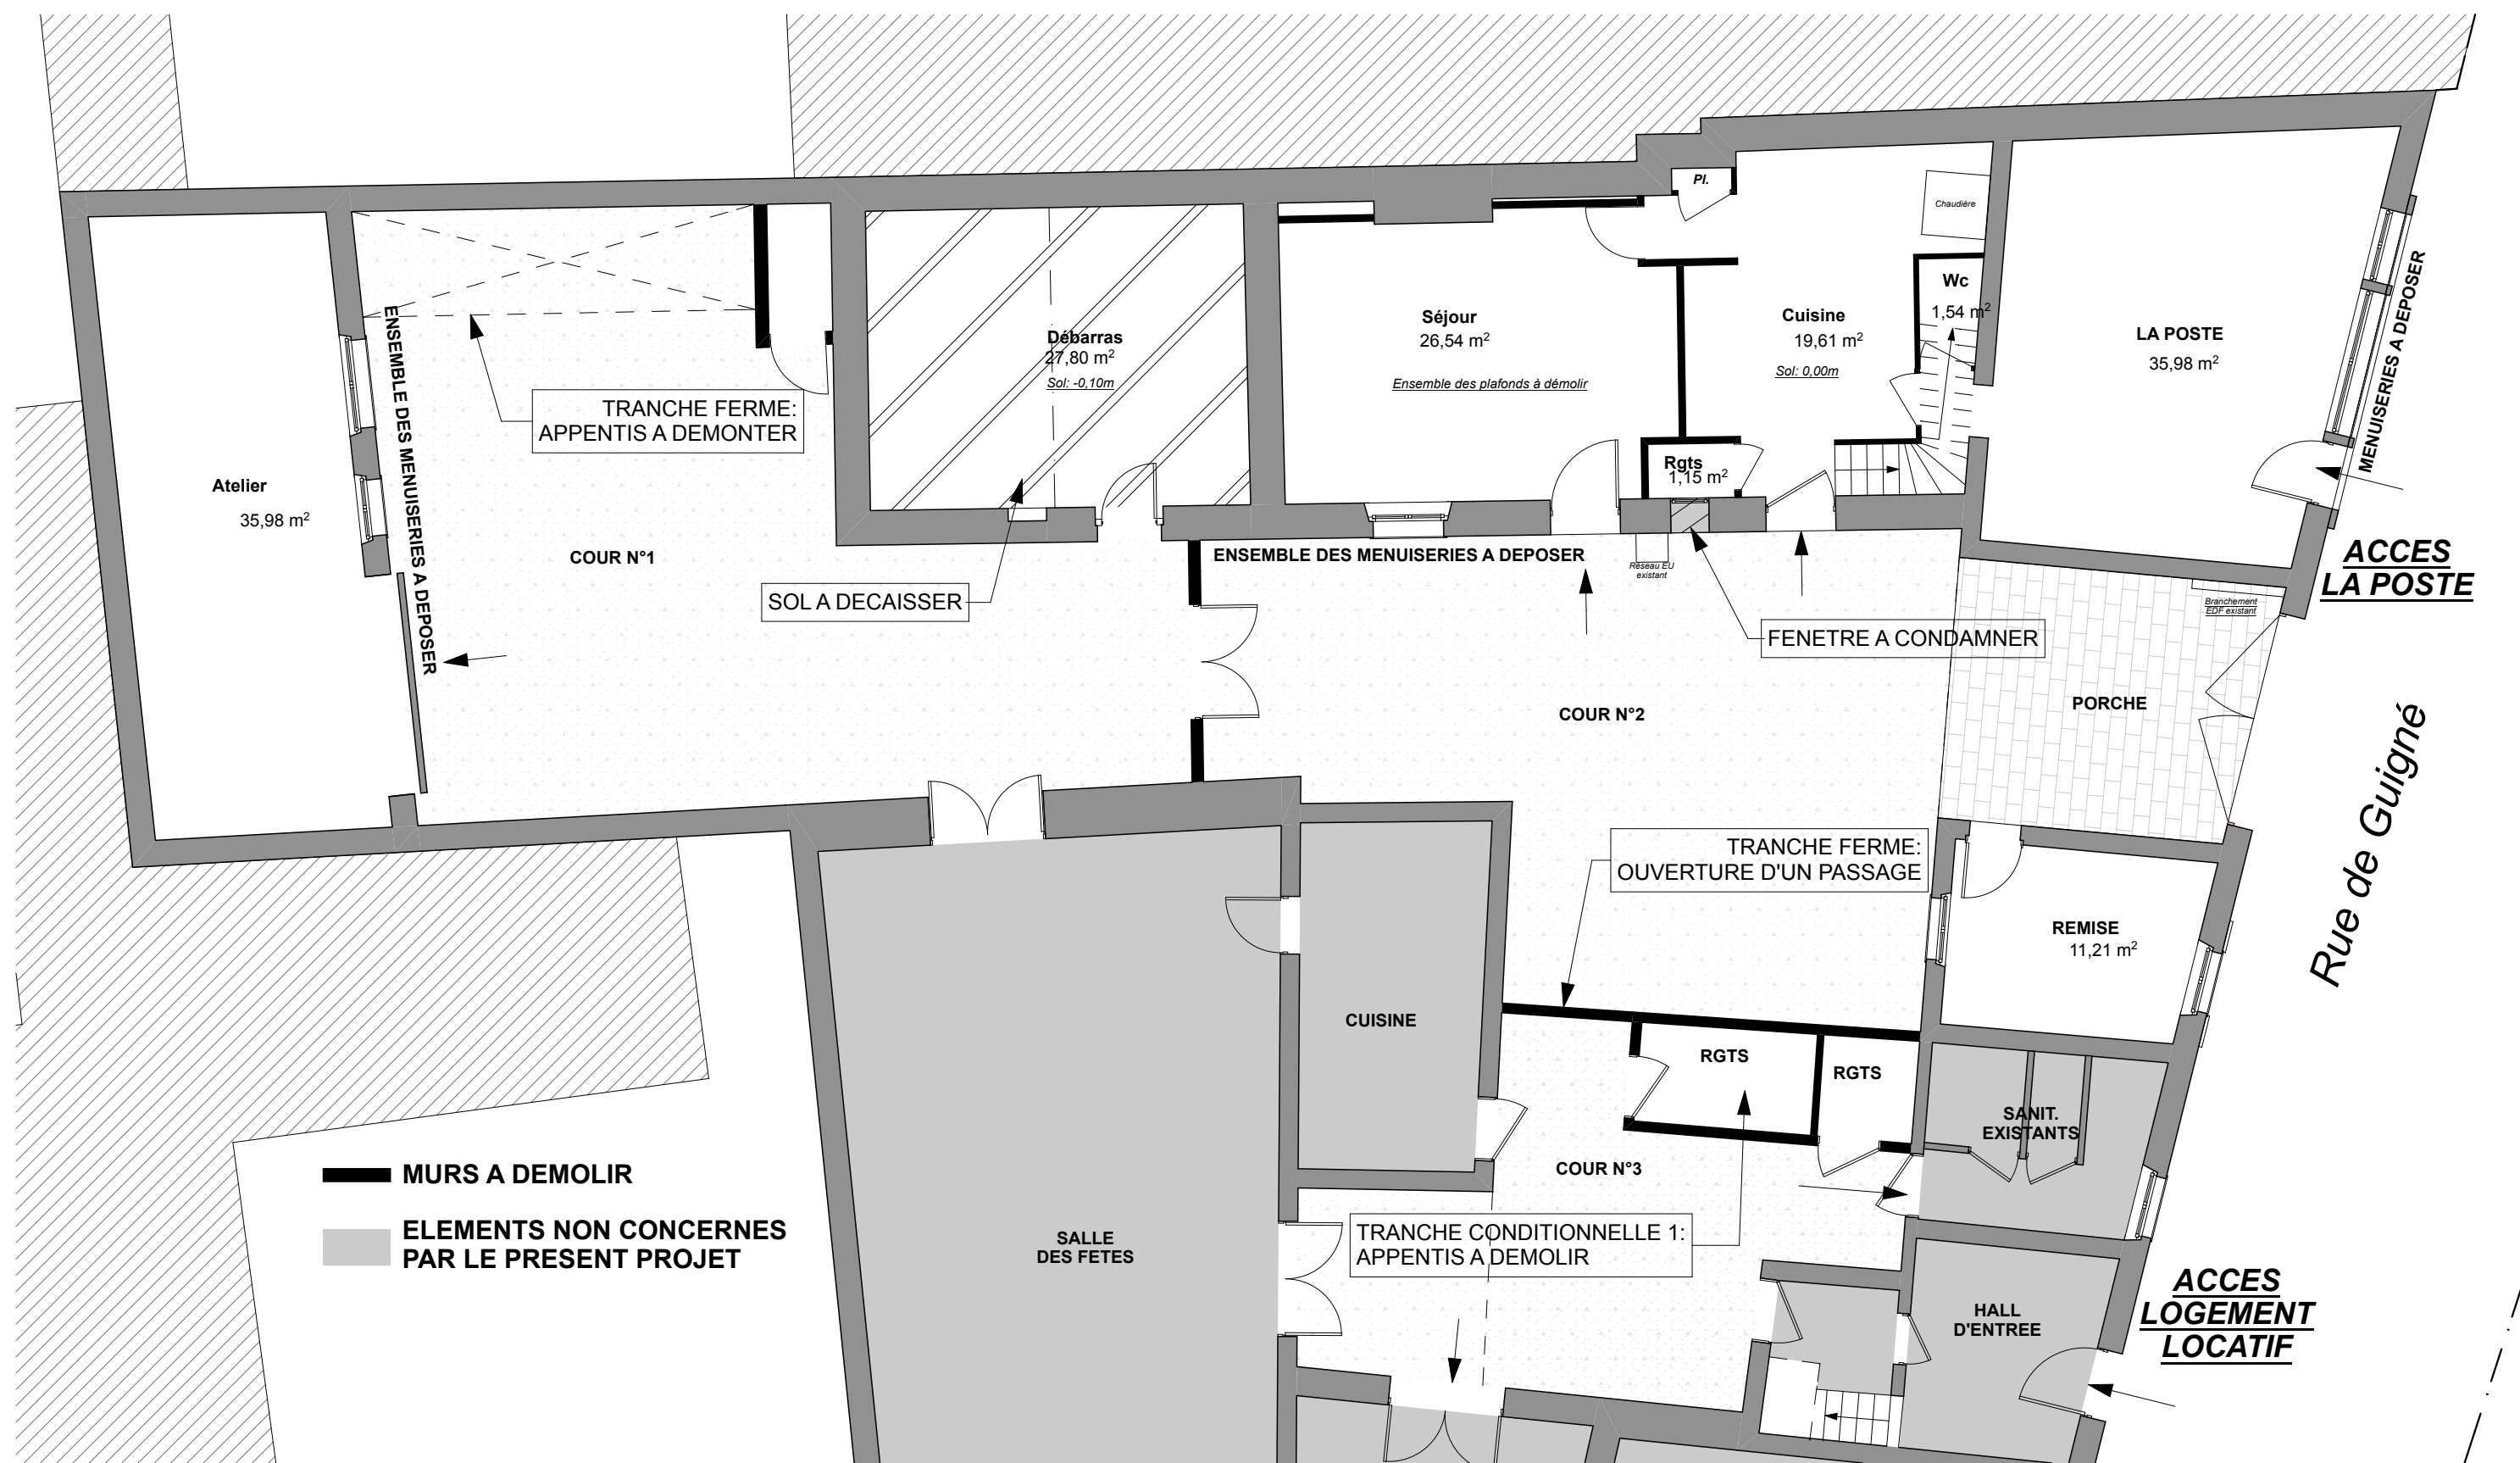


ETAT ACTUEL

Plan Rez-de-Chaussée

1:100

ETAT ACTUEL - PLAN RDC		<div>Dominique MAES ARCHITECTE D.P.L.G. 3, place de l'Église 37310 CIGOGNÉ</div>
REAMENAGEMENT DU BATIMENT DE LA POSTE		
<div>14-16 Rue de Guigné 37600 BEAULIEU LES LOCHES</div> <div>COMMUNE DE BEAULIEU LES LOCHES 6 Place du Maréchal Leclerc de Hautecloque 37600 BEAULIEU LES LOCHES</div>		
		05/07/2010


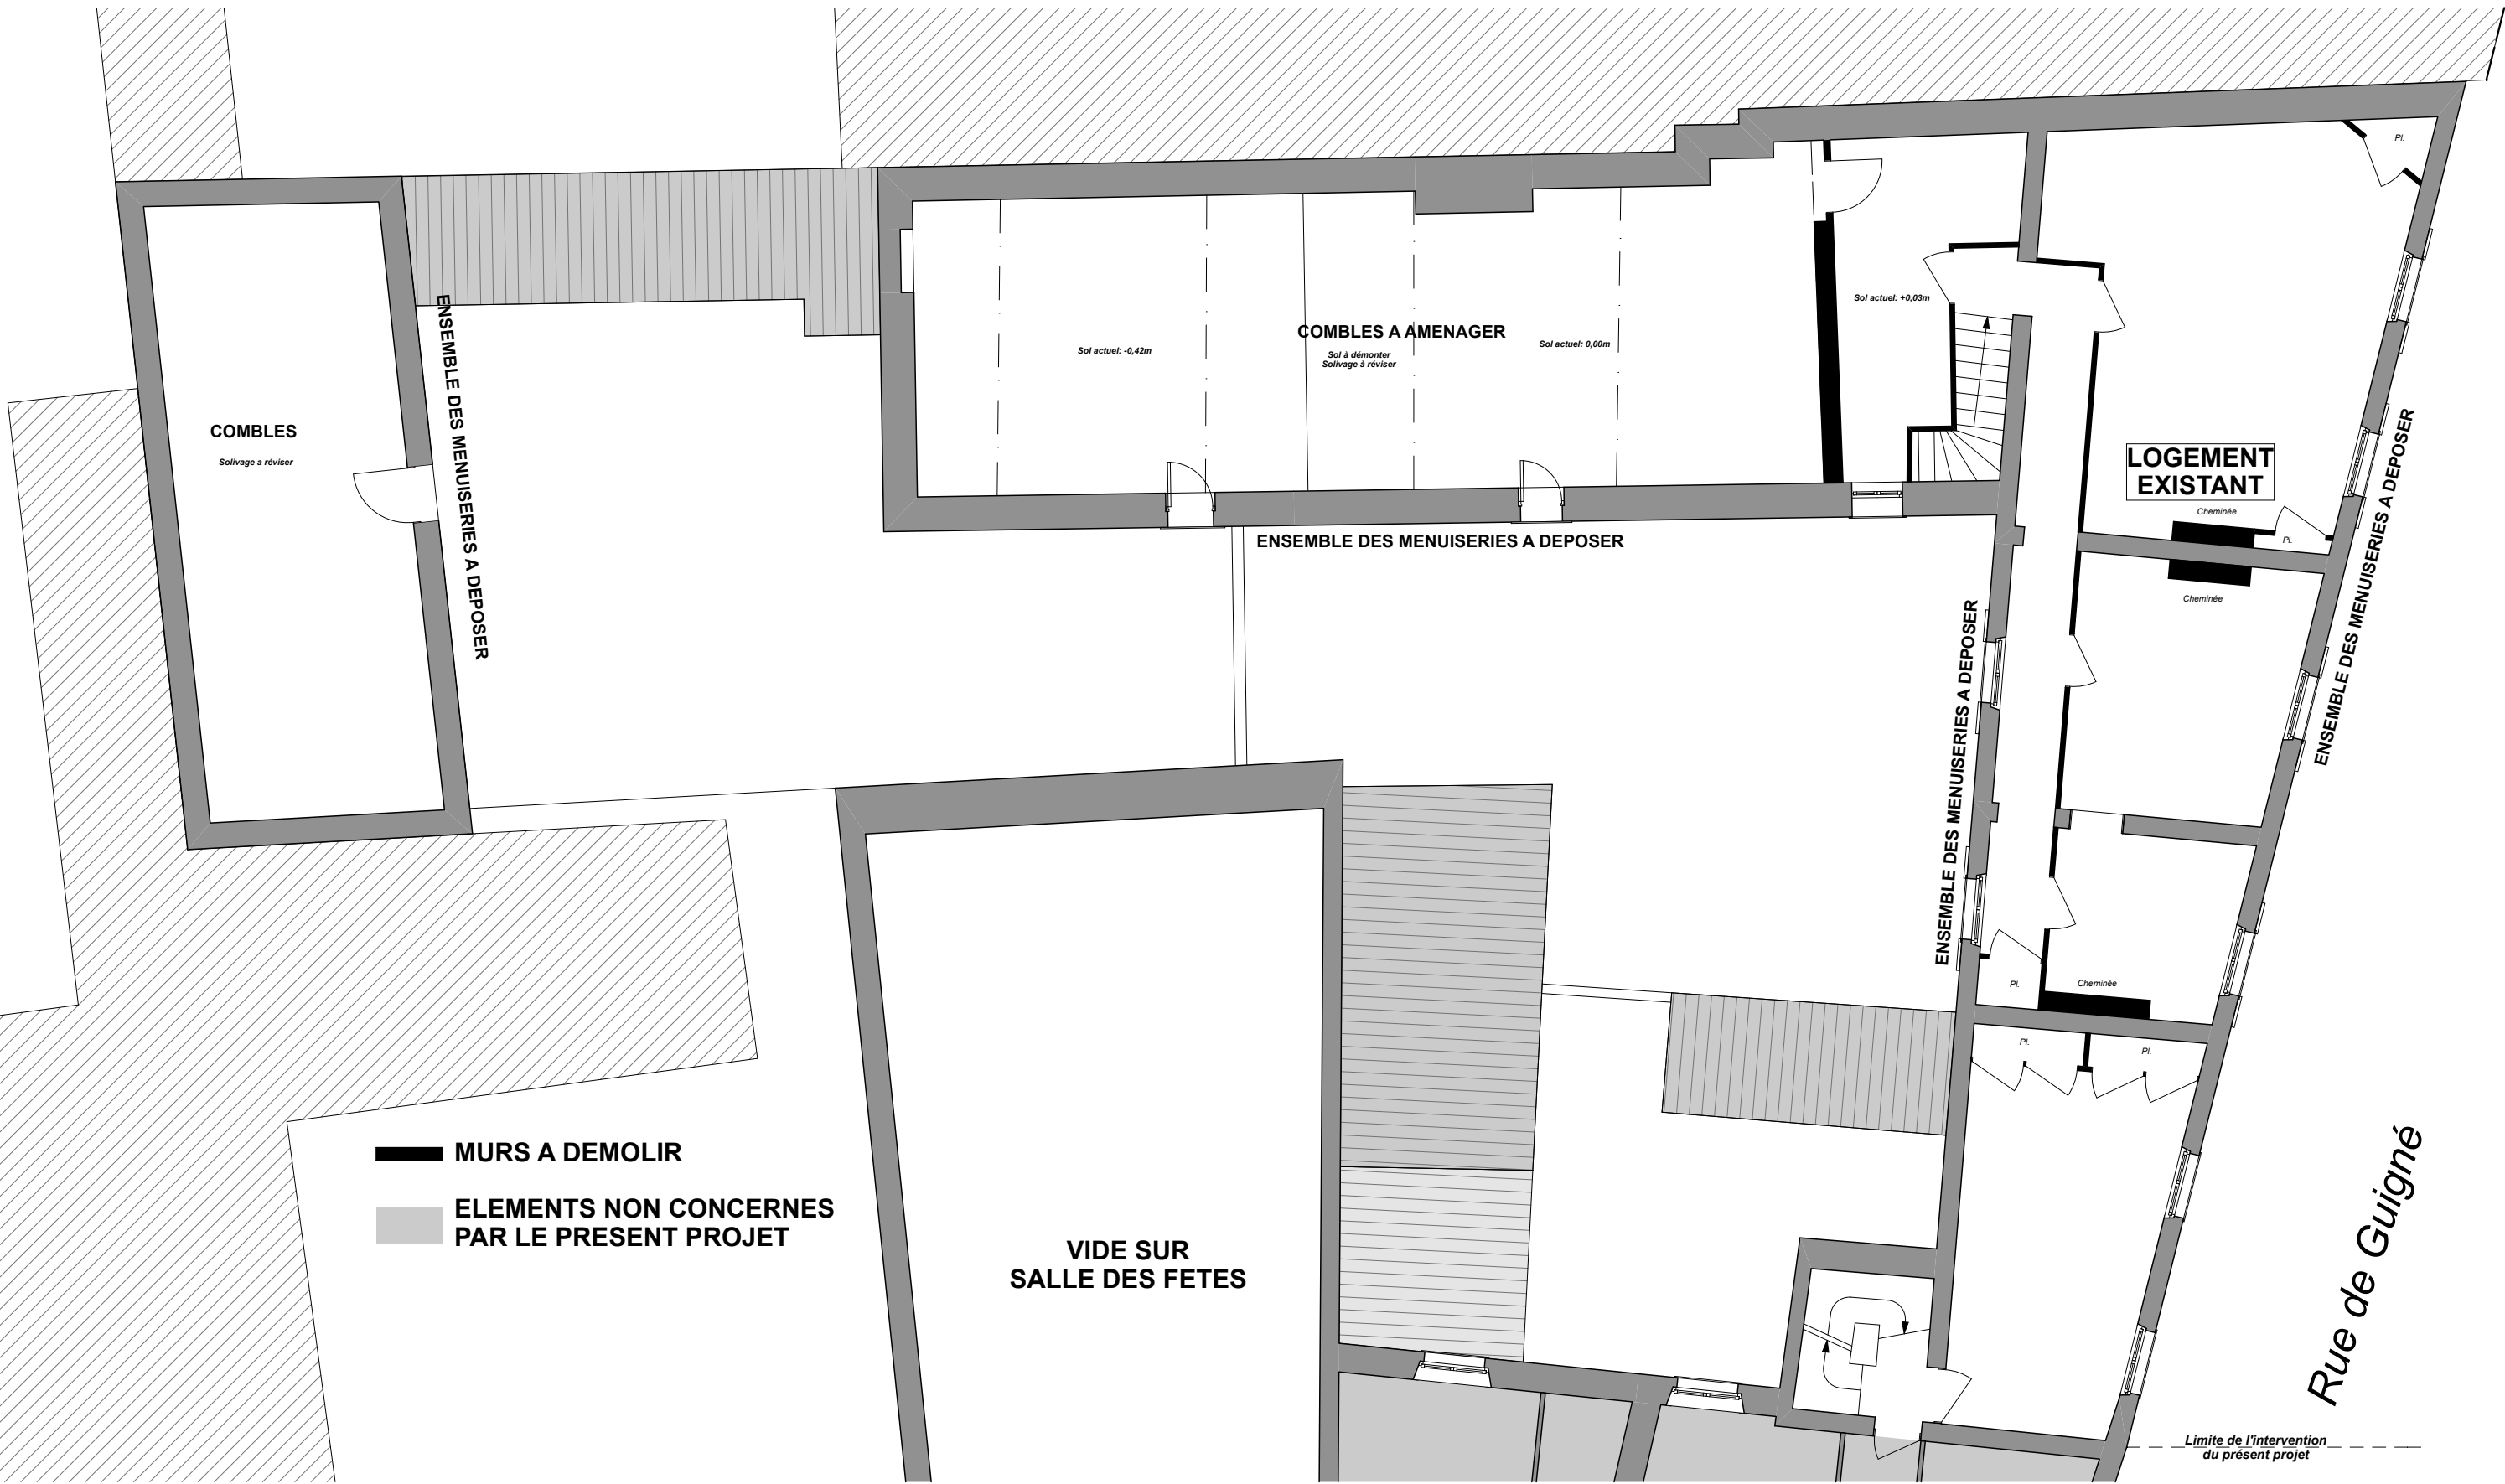


ETAT ACTUEL



Plan Etage

1:100

ETAT ACTUEL - PLAN ETAGE		Dominique MAES ARCHITECTE D.P.L.G. 3, place de l'Eglise 37310 CIGOGNÉ
REAMENAGEMENT DU BATIMENT DE LA POSTE		
14-16 Rue de Guigné 37600 BEAULIEU LES LOCHES		
COMMUNE DE BEAULIEU LES LOCHES 6 Place du Maréchal Leclerc de Hautecloque 37600 BEAULIEU LES LOCHES		05/07/2010

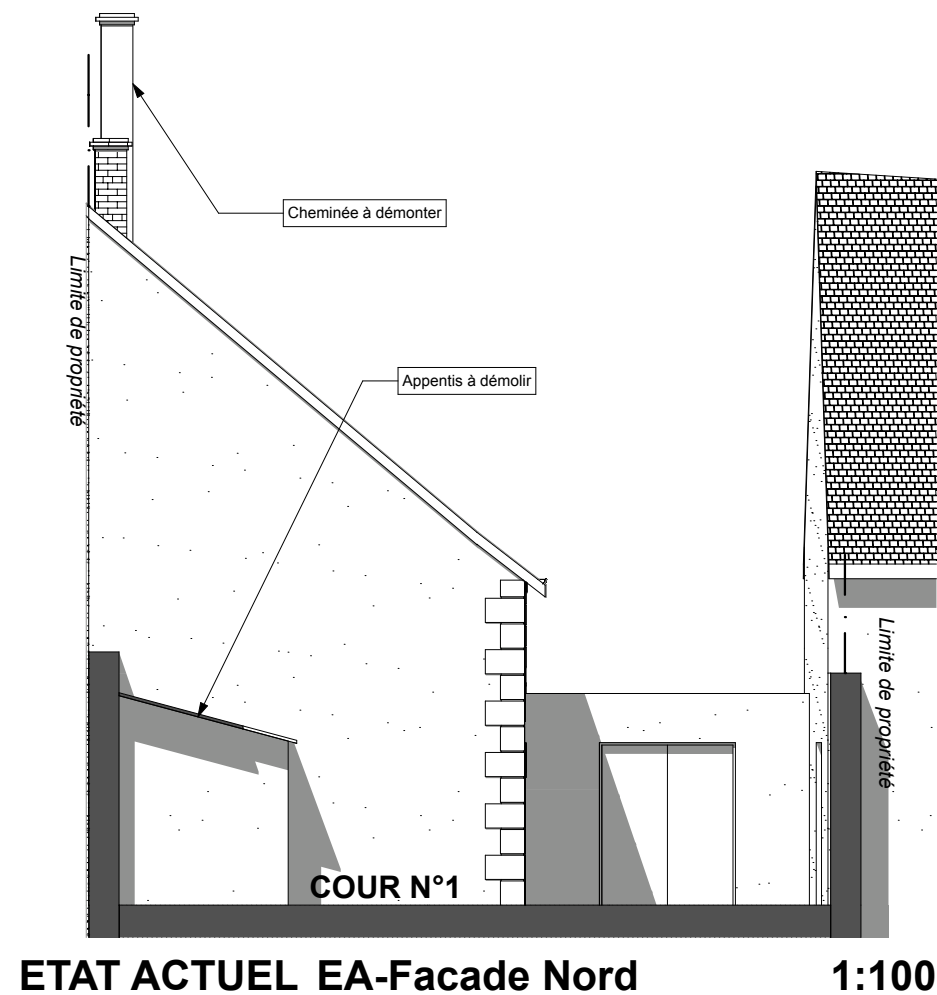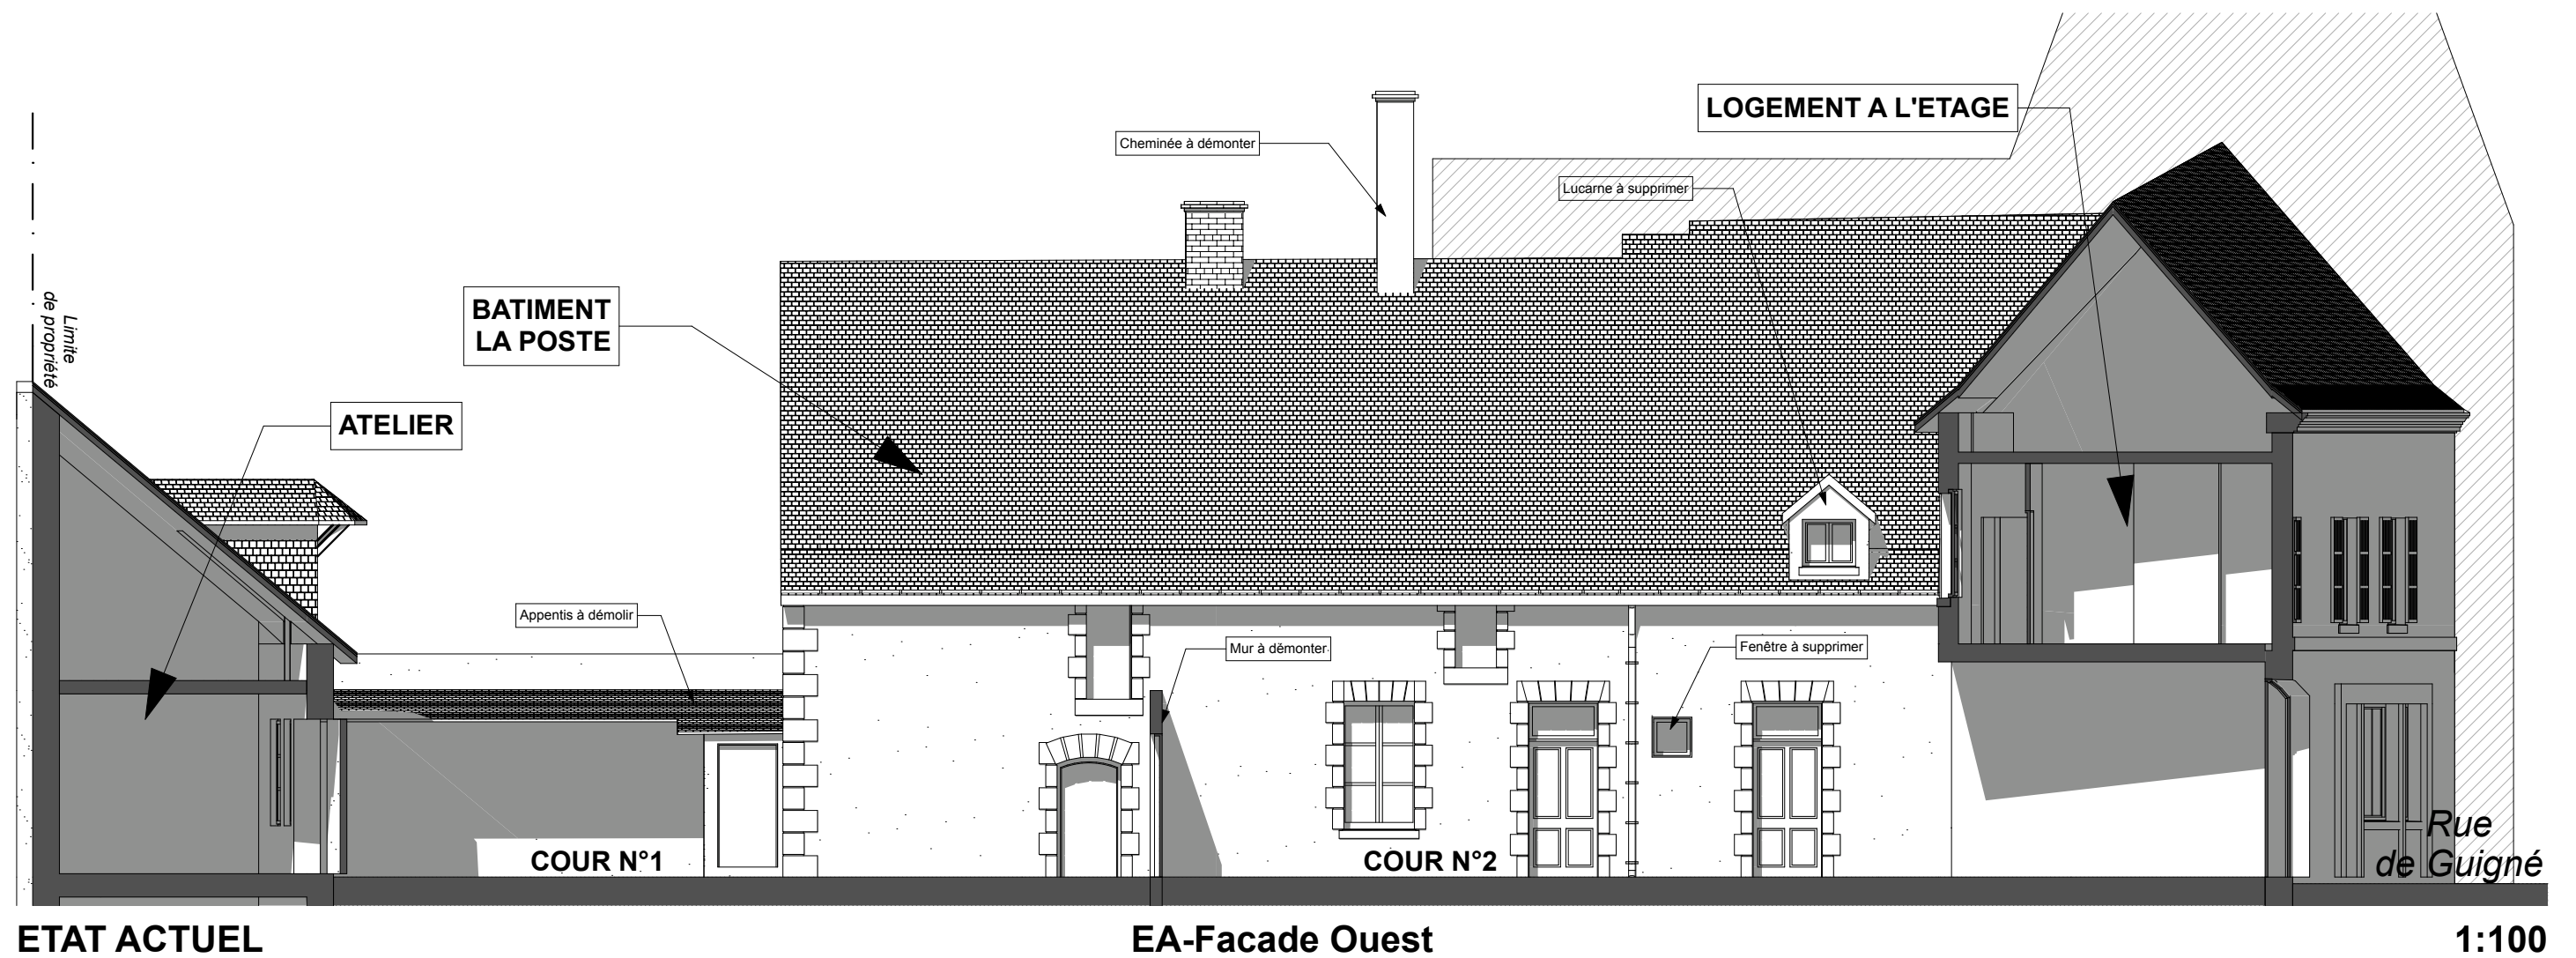

ETAT ACTUEL - FACADES	
REAMENAGEMENT DU BATIMENT DE LA POSTE	
14-16 Rue de Guigné 37600 BEAULIEU LES LOCHES	
COMMUNE DE BEAULIEU LES LOCHES 6 Place du Maréchal Leclerc de Hautecloque 37600 BEAULIEU LES LOCHES	
Dominique MAES ARCHITECTE D.P.L.G. 3, place de l'Église 37310 CIGOGNÉ	
05/07/2010	

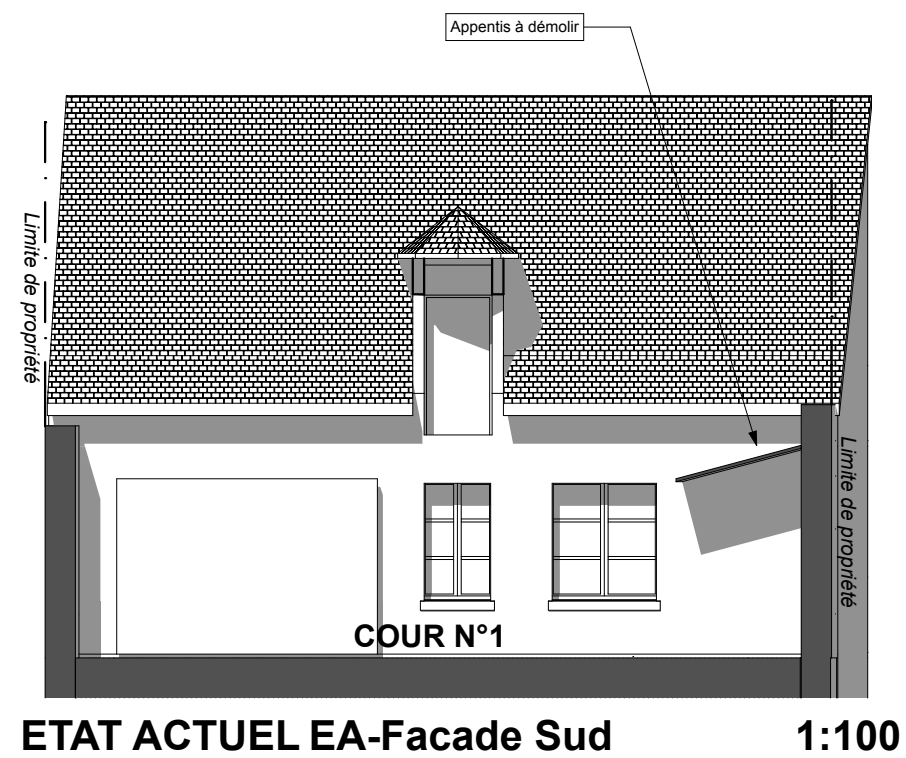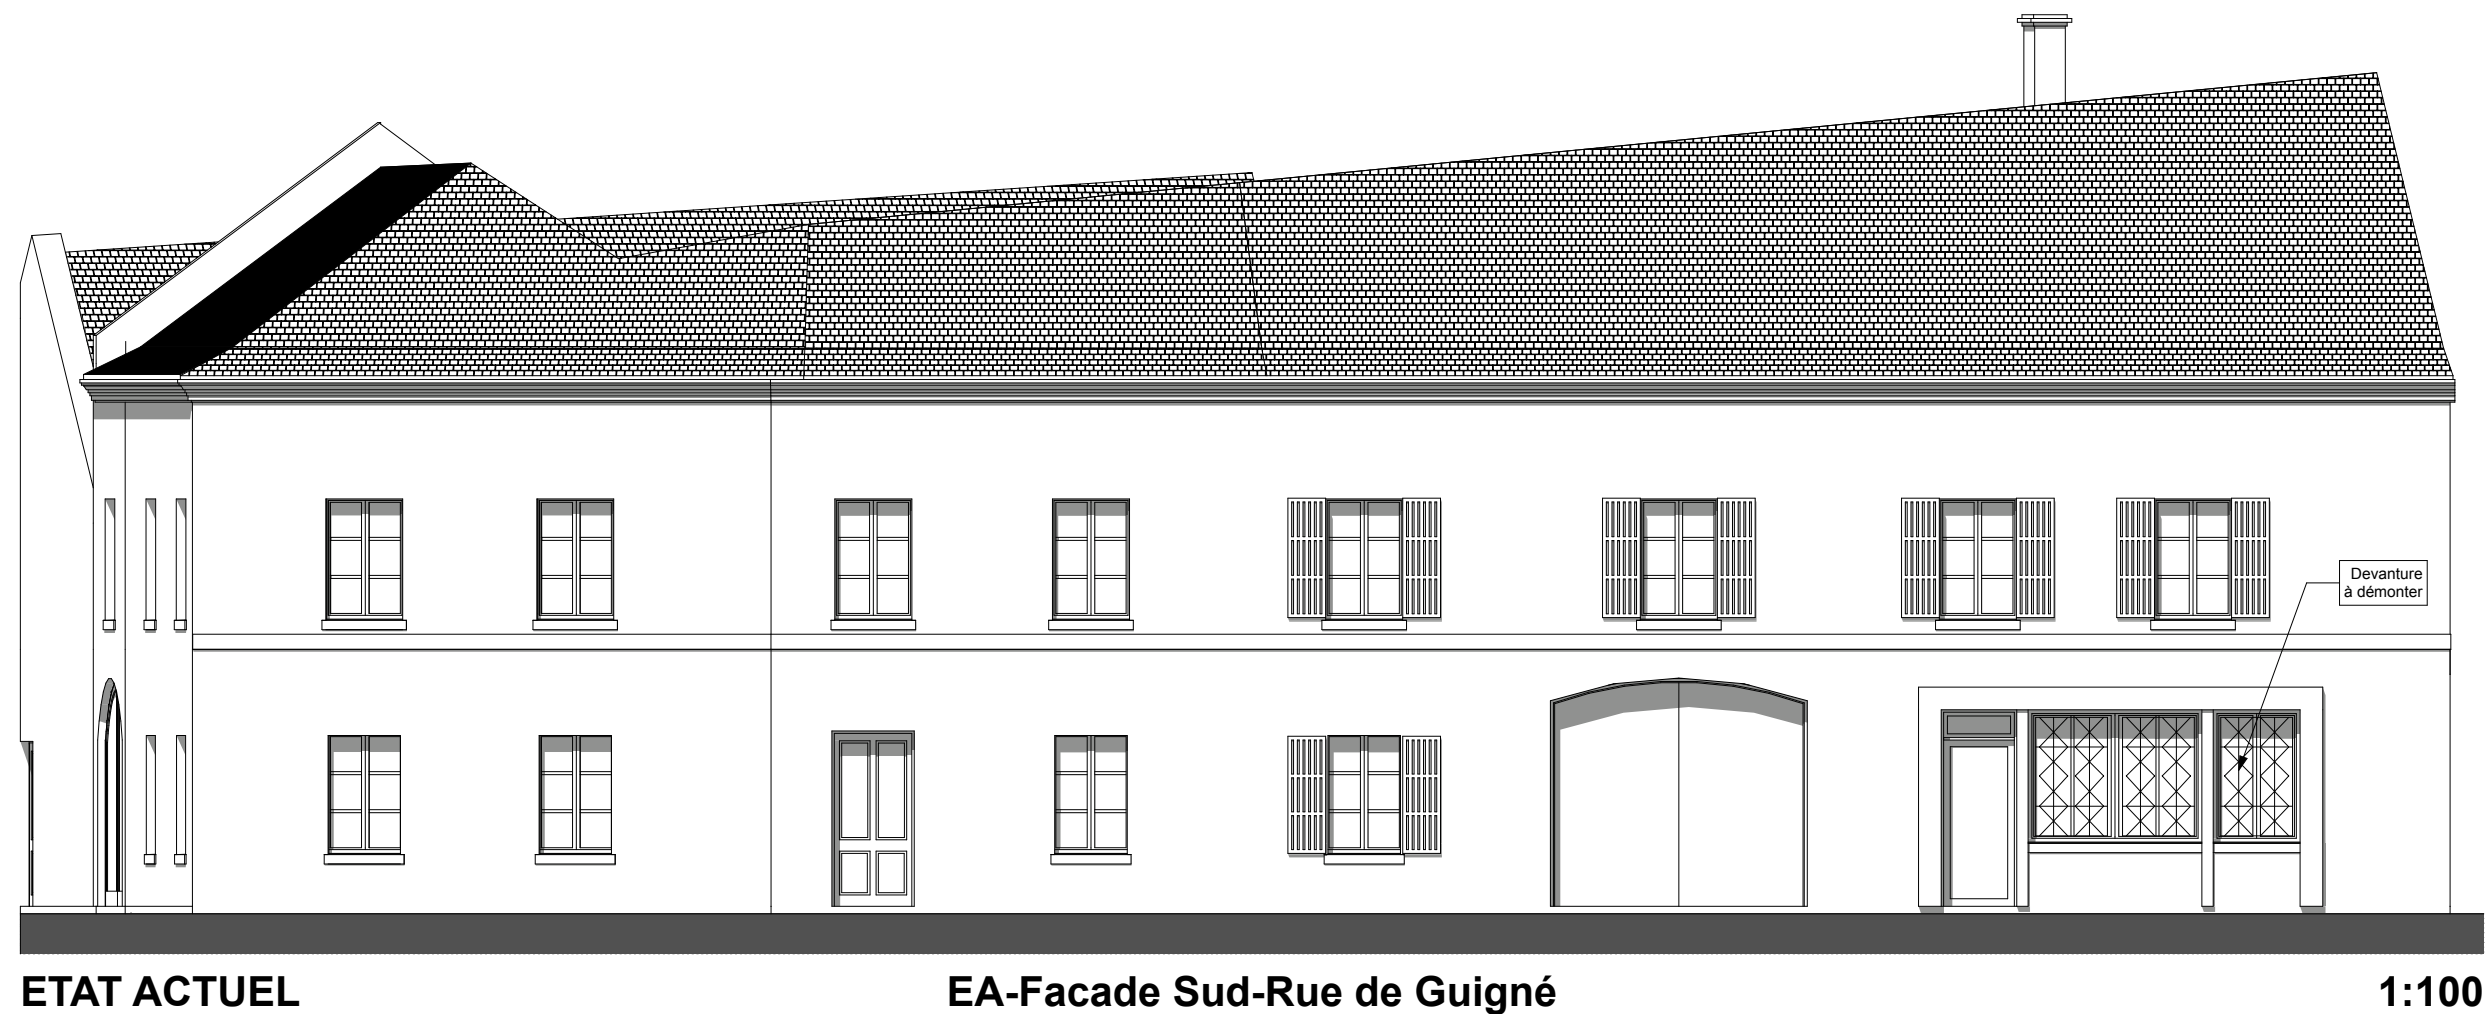

ETAT ACTUEL - FACADES	
REAMENAGEMENT DU BATIMENT DE LA POSTE	
14-16 Rue de Guigné 37600 BEAULIEU LES LOCHES	
COMMUNE DE BEAULIEU LES LOCHES 6 Place du Maréchal Leclerc de Hautecloque 37600 BEAULIEU LES LOCHES	
Dominique MAES ARCHITECTE D.P.L.G. 3, place de l'Eglise 37310 CIGOGNÉ	
05/07/2010	

05/07/2010

REAMENAGEMENT DU BATIMENT DE LA POSTE

14-16 Rue de Guigné
37600 BEAULIEU LES LOCHES

COMMUNE DE BEAULIEU LES LOCHES


6 Place du Maréchal Leclerc de Hautecloque
37600 BEAULIEU LES LOCHES

PROJET

DOMINIQUE MAES - ARCHITECTE D.P.L.G.


3, place de l'Eglise 37310 CIGOGNE

TEL 06 60 28 95 12 / 02 47 23 59 59 FAX 02 47 23 84 33 maesd@club-internet.fr

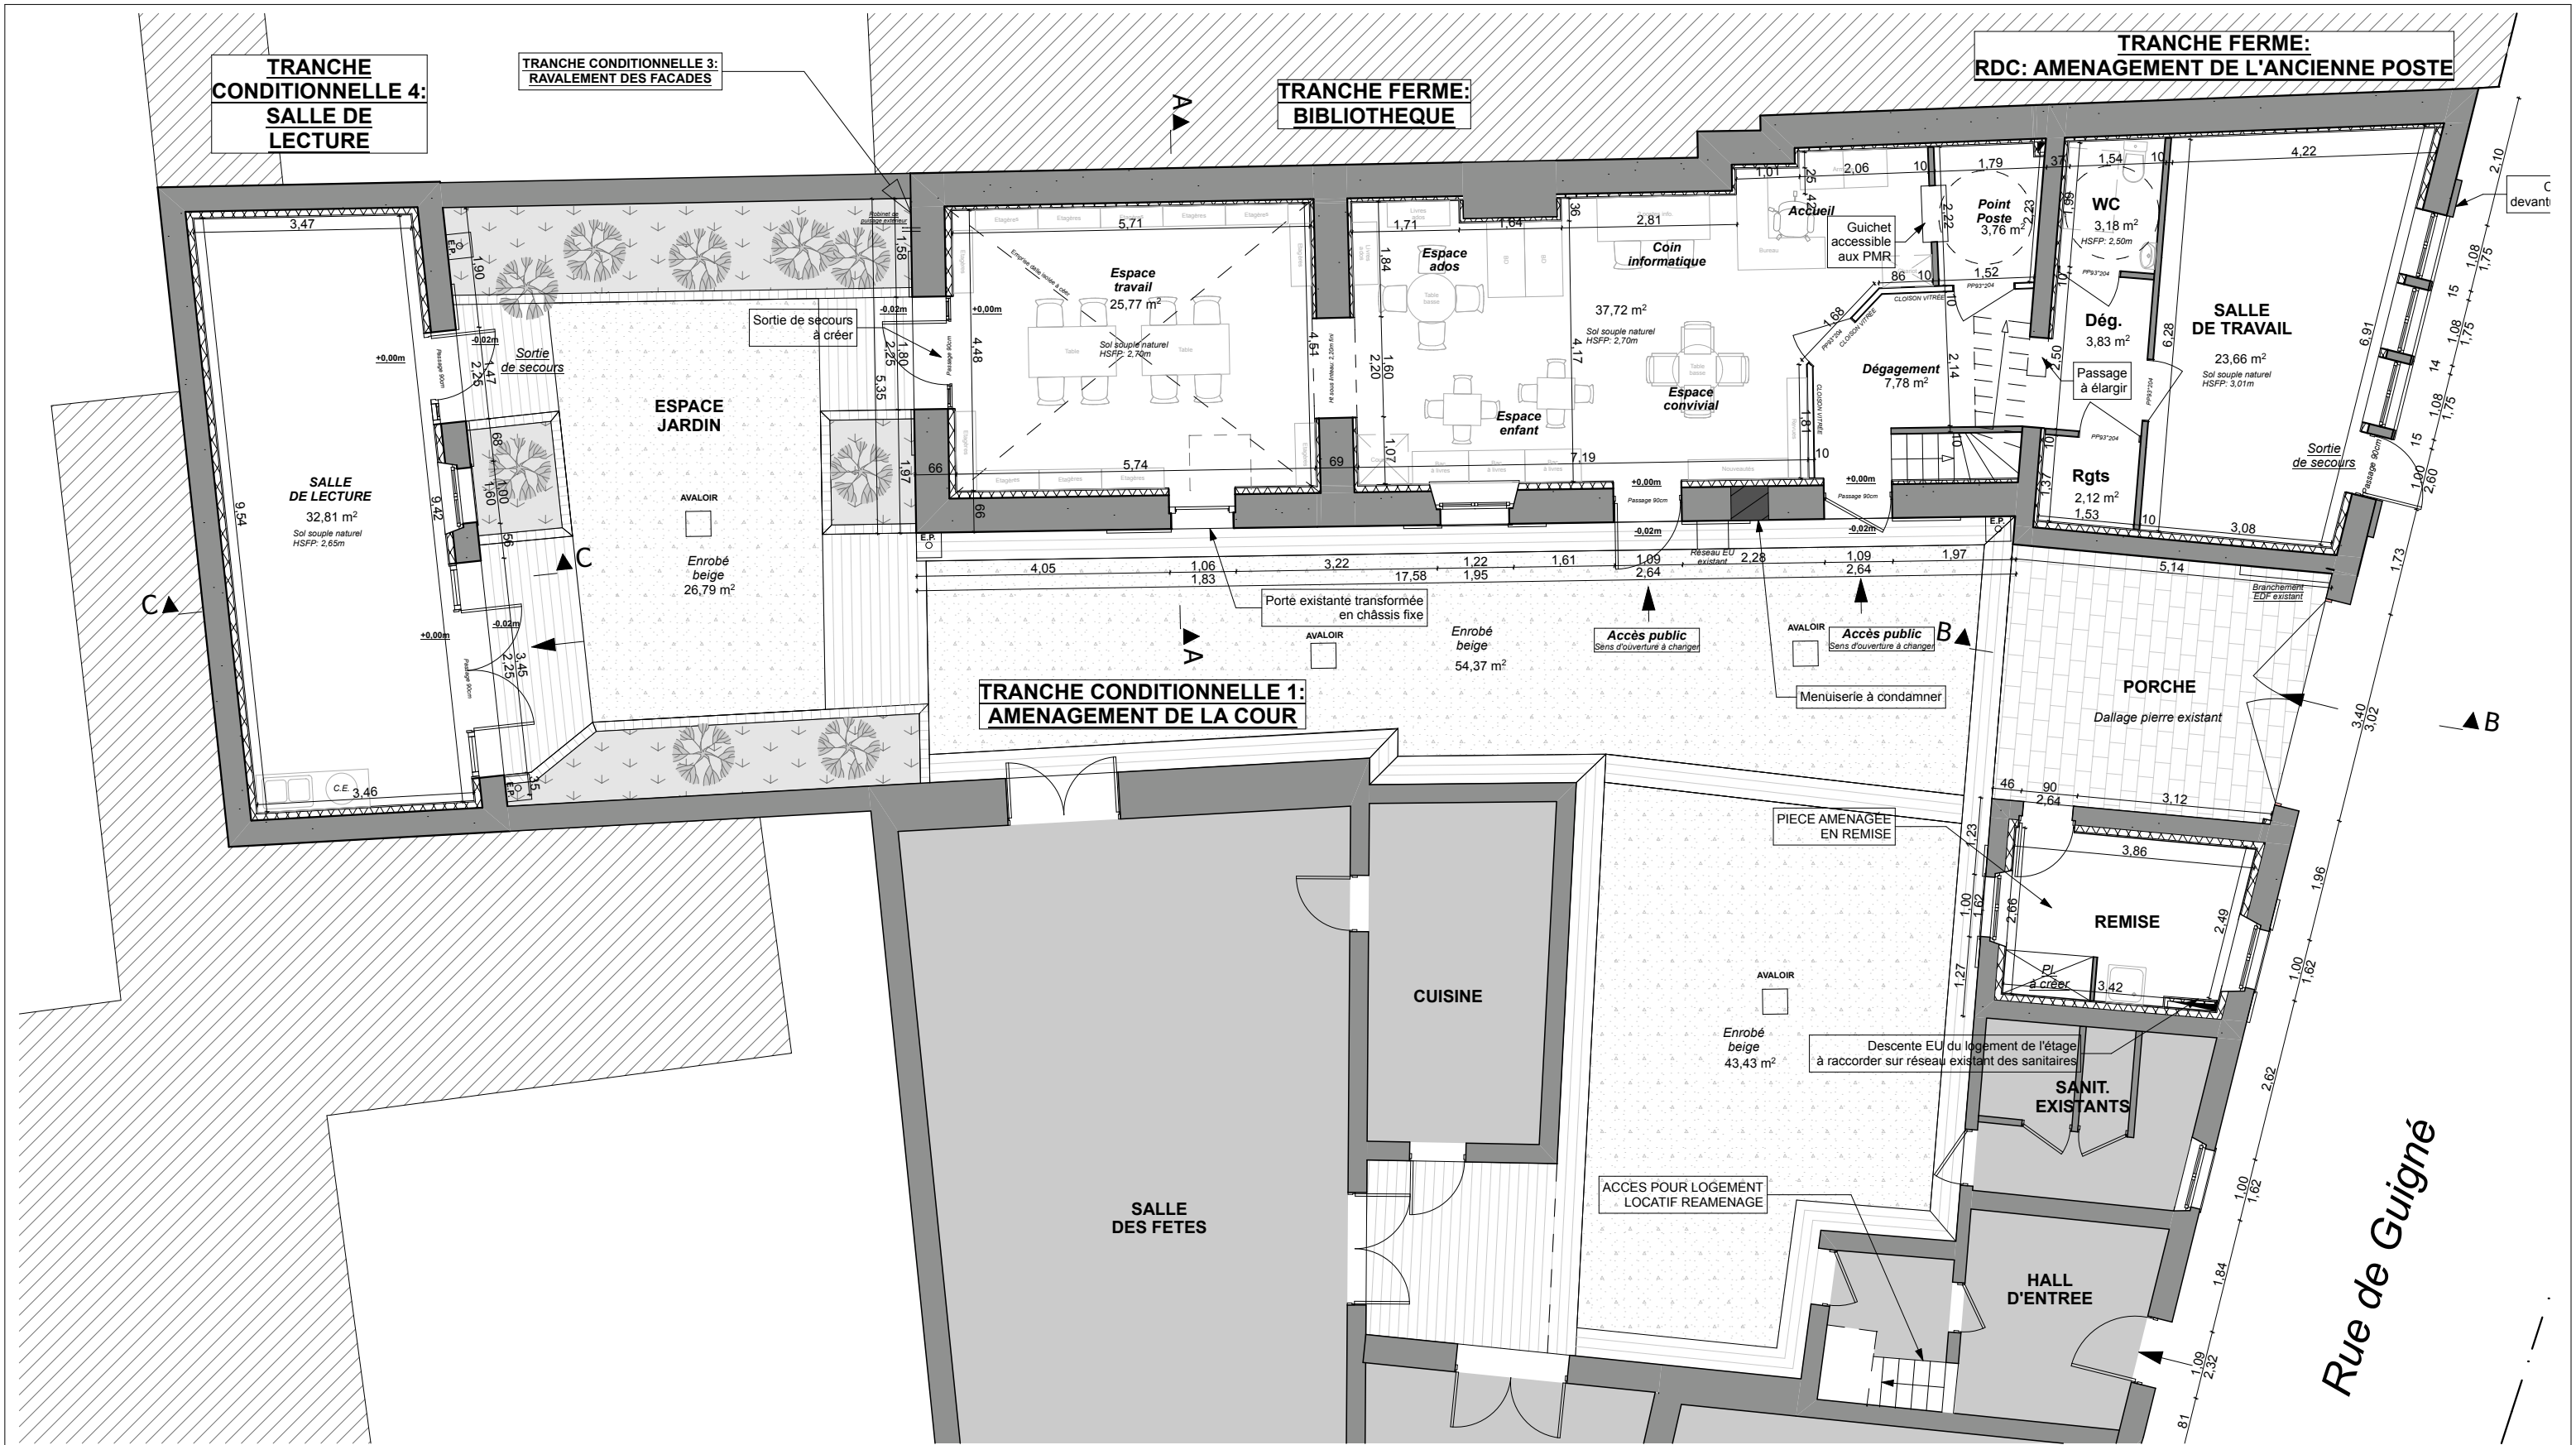


ETAT FUTUR **Plan Rez-de-Chaussée** **1:100**

ETAT FUTUR - PLAN RDC	
REAMENAGEMENT DU BATIMENT DE LA POSTE	
14-16 Rue de Guigné 37600 BEAULIEU LES LOCHES	
COMMUNE DE BEAULIEU LES LOCHES 6 Place du Maréchal Leclerc de Hautecloque 37600 BEAULIEU LES LOCHES	
Dominique MAES ARCHITECTE D.P.L.G. 3, place de l'Eglise 37310 CIGOGNÉ	
05/07/2010	

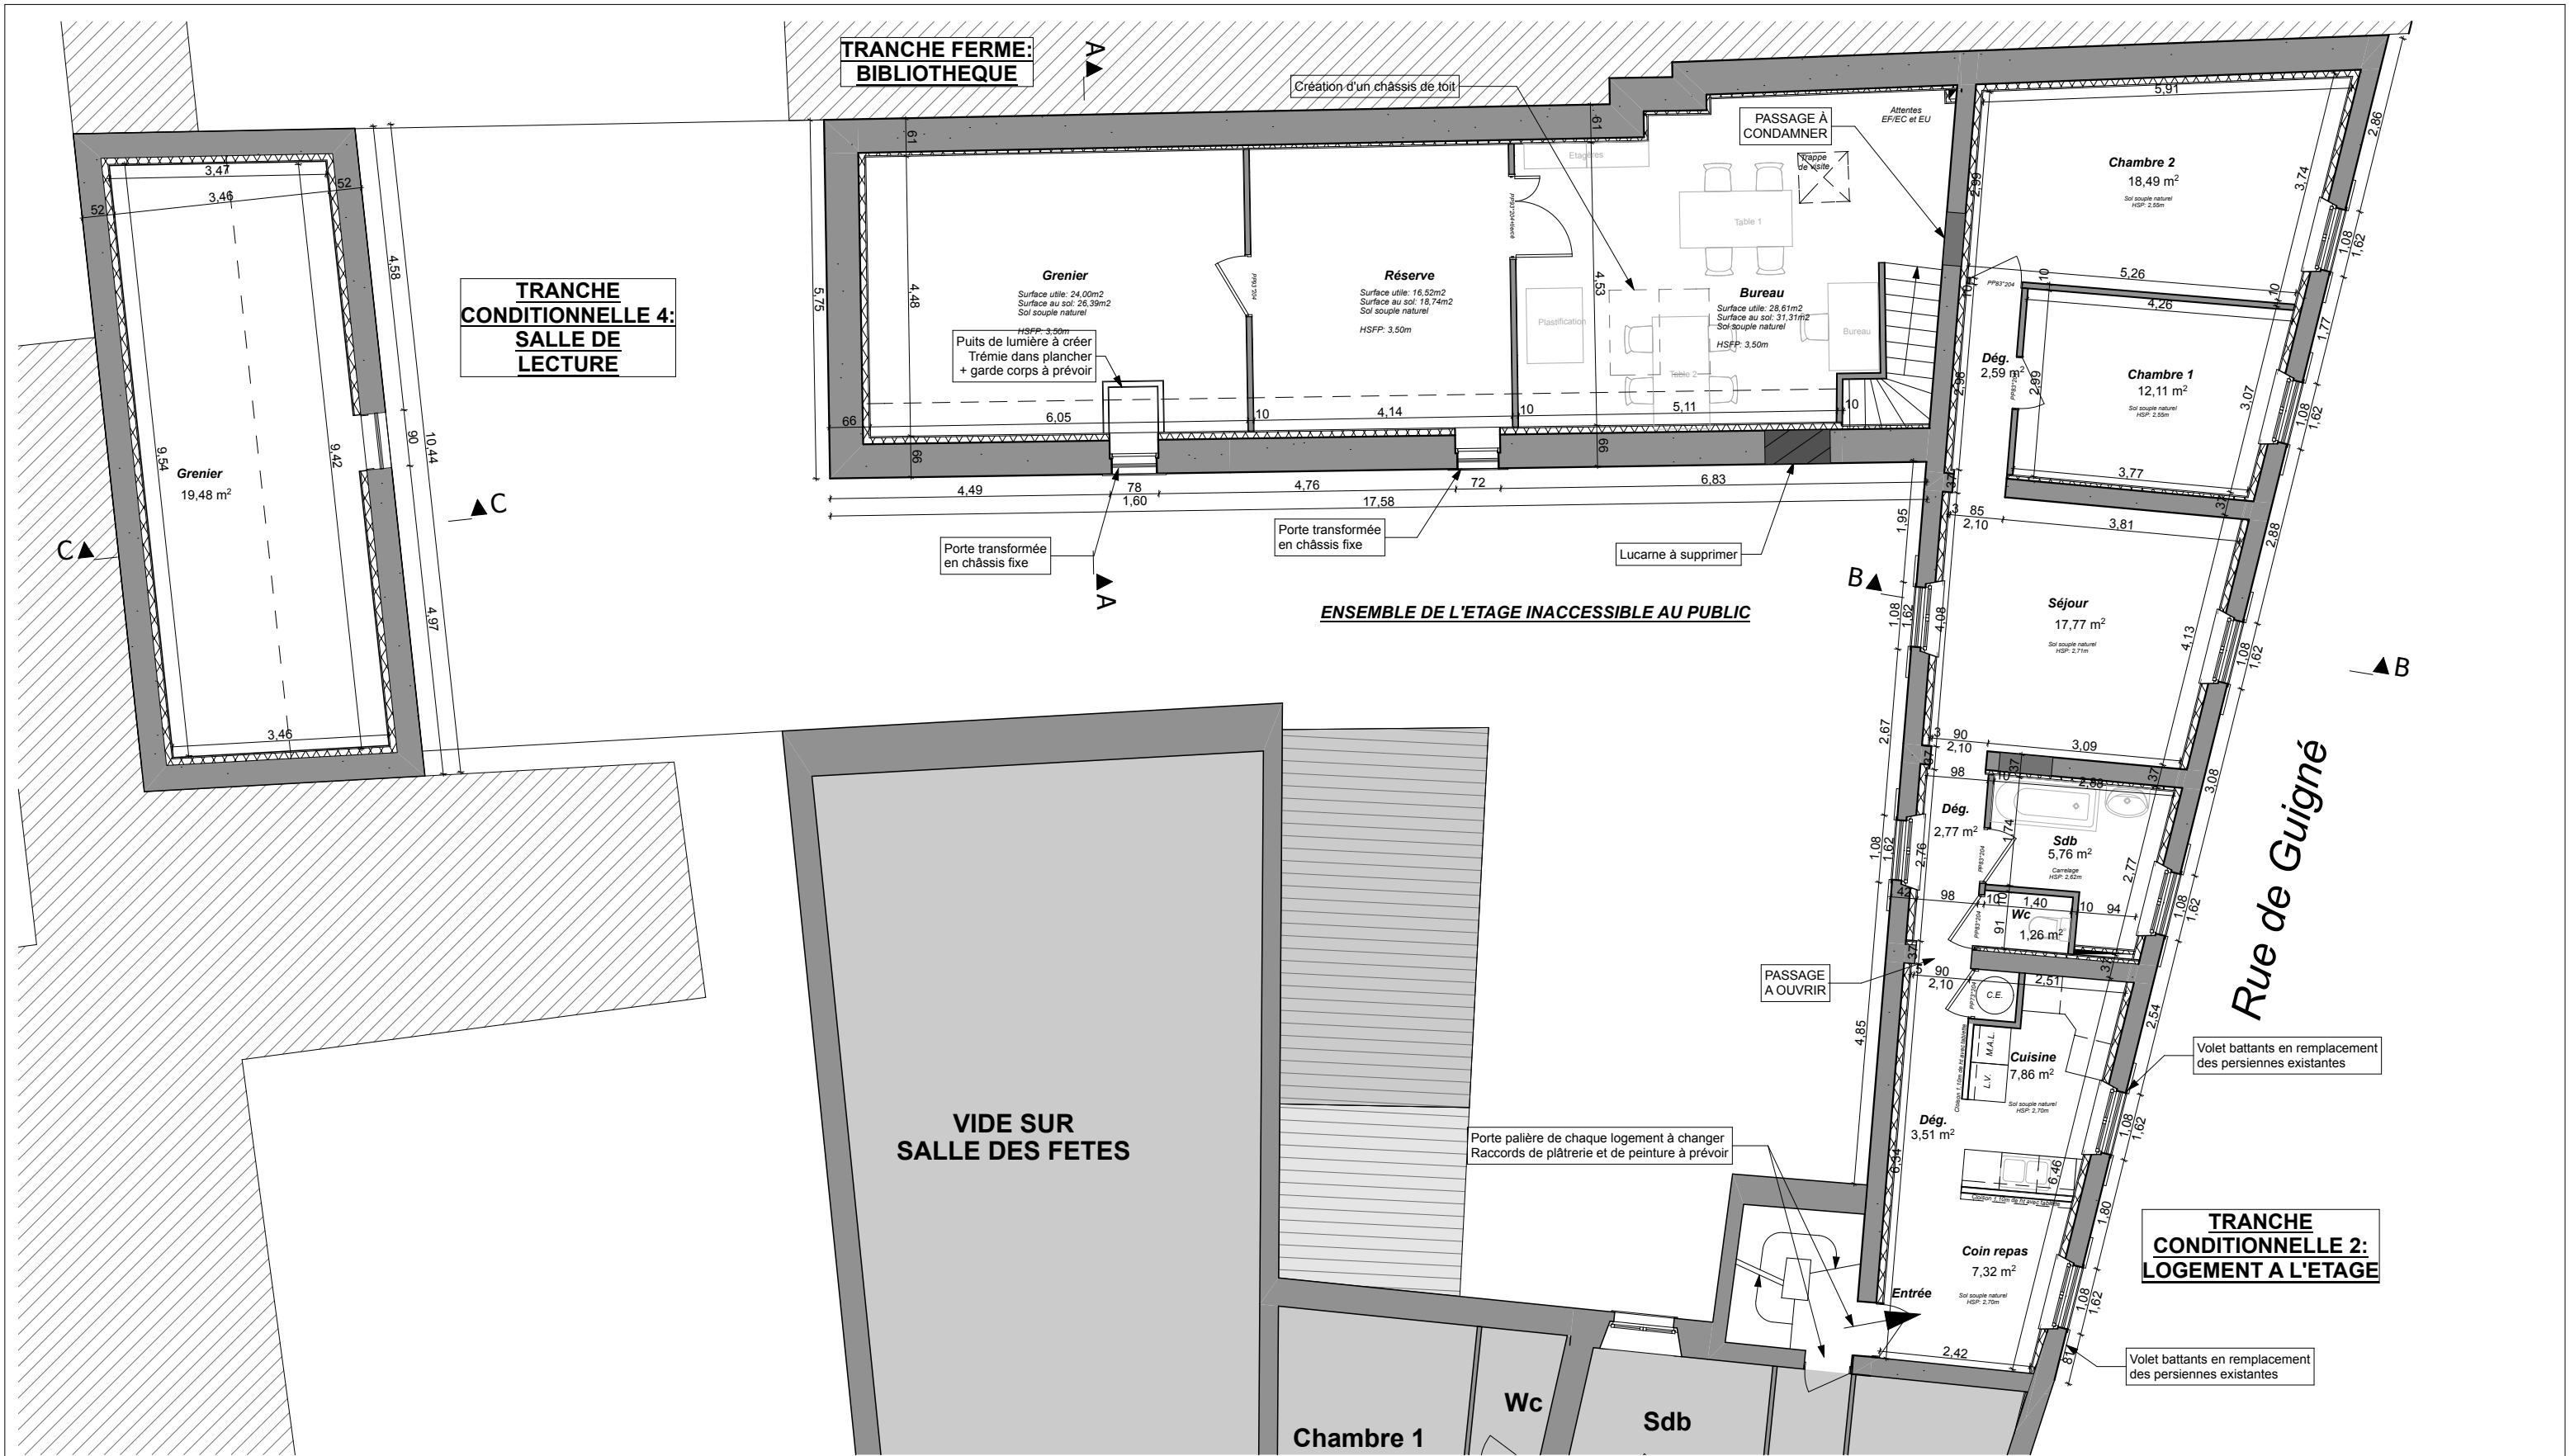

ETAT FUTUR **Plan Etage** **1:100**


ETAT FUTUR - PLAN ETAGE	
REAMENAGEMENT DU BATIMENT DE LA POSTE	
14-16 Rue de Guigné 37600 BEAULIEU LES LOCHES	
COMMUNE DE BEAULIEU LES LOCHES 6 Place du Maréchal Leclerc de Hautecloque 37600 BEAULIEU LES LOCHES	
Dominique MAES ARCHITECTE D.P.L.G. 3, place de l'Eglise 37310 CIGOGNÉ	
05/07/2010	

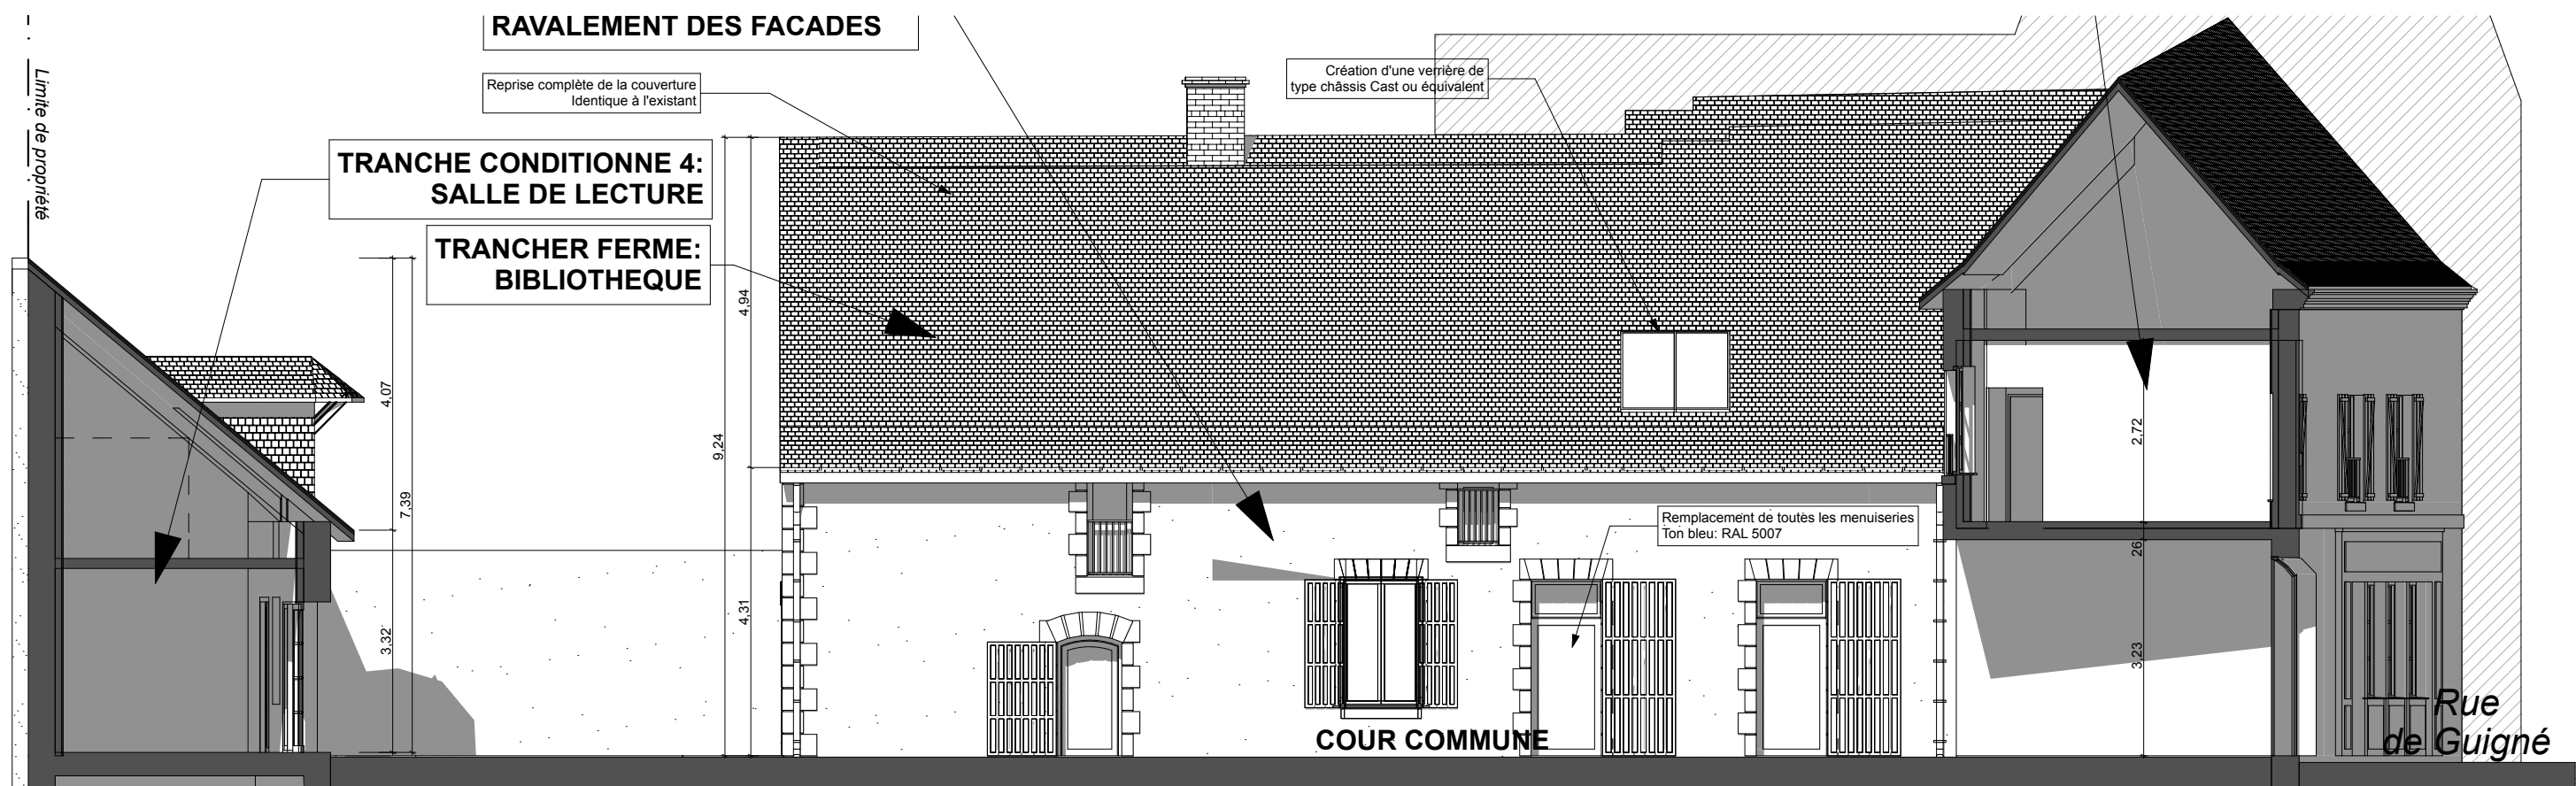

ETAT FUTUR


EF-Facade Ouest

1:100

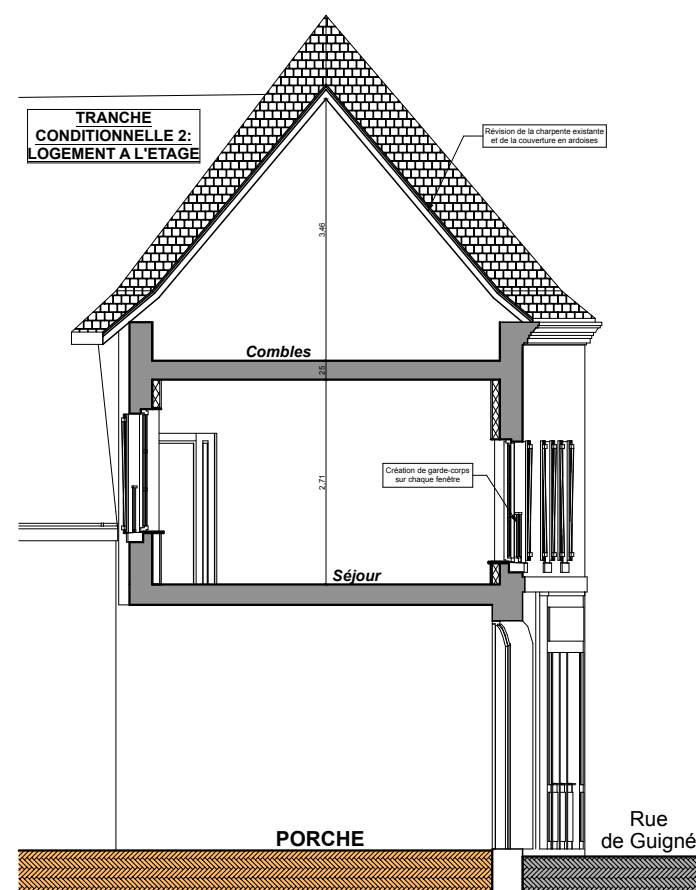


COUPE BB

1:100

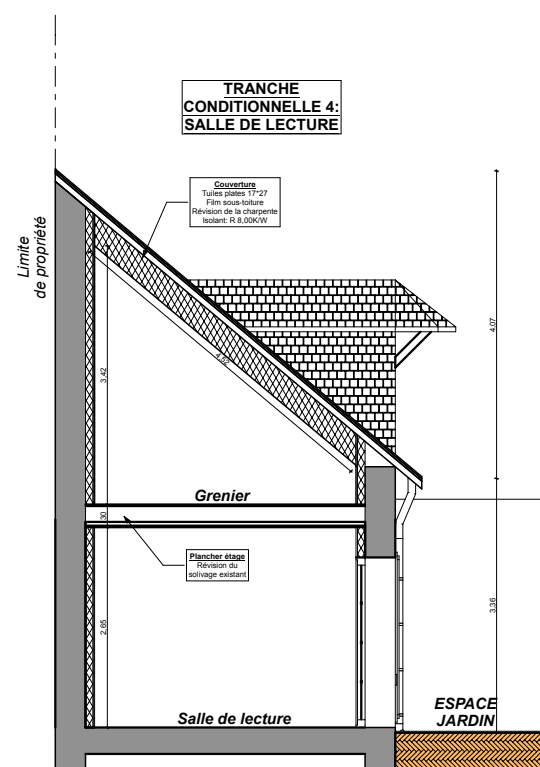


COUPE CC

1:100

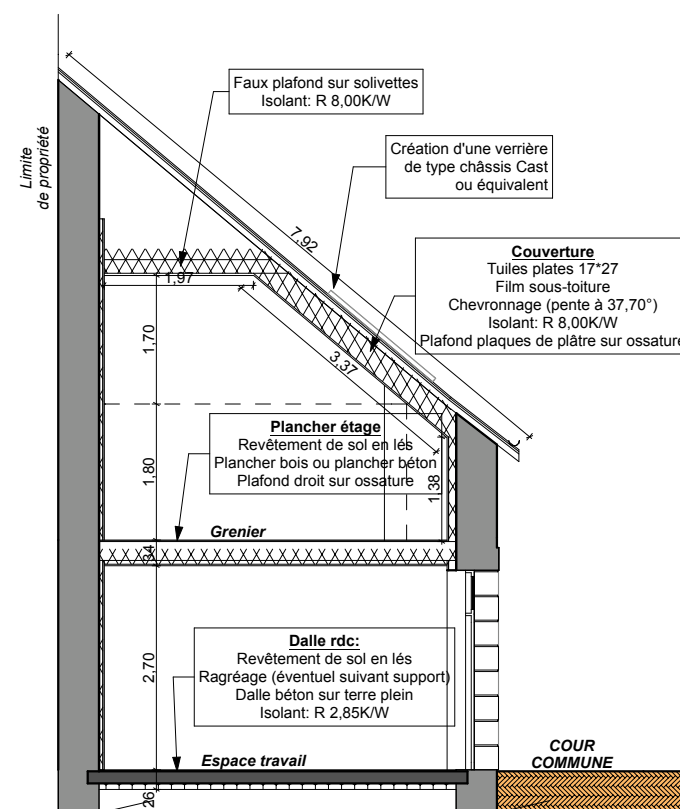

Coupe AA

1:100

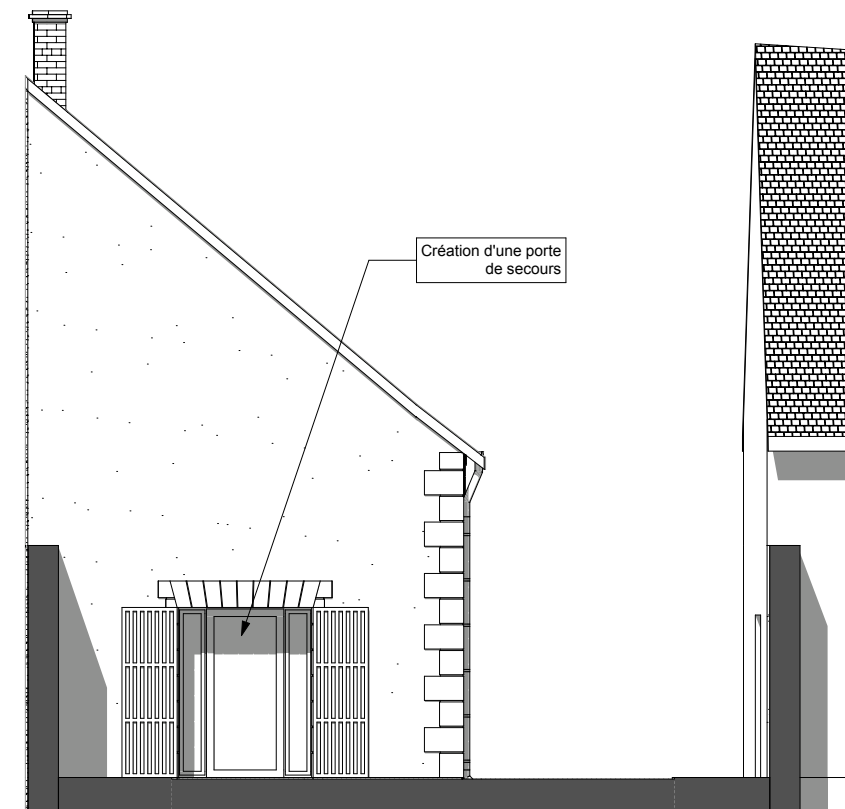

ETAT FUTUR

EF-Facade Nord

1:100

ETAT FUTUR - FACADES-COUPES

REAMENAGEMENT DU BATIMENT DE LA POSTE

14-16 Rue de Guigné
37600 BEAULIEU LES LOCHES

COMMUNE DE BEAULIEU LES LOCHES
6 Place du Maréchal Leclerc de Hautecloque
37600 BEAULIEU LES LOCHES

Dominique MAES
ARCHITECTE D.P.L.G.
3, place de l'Eglise
37310 CIGOGNÉ


05/07/2010




ETAT FUTUR

EF-Facade Sud-Rue de Guigné

1:100

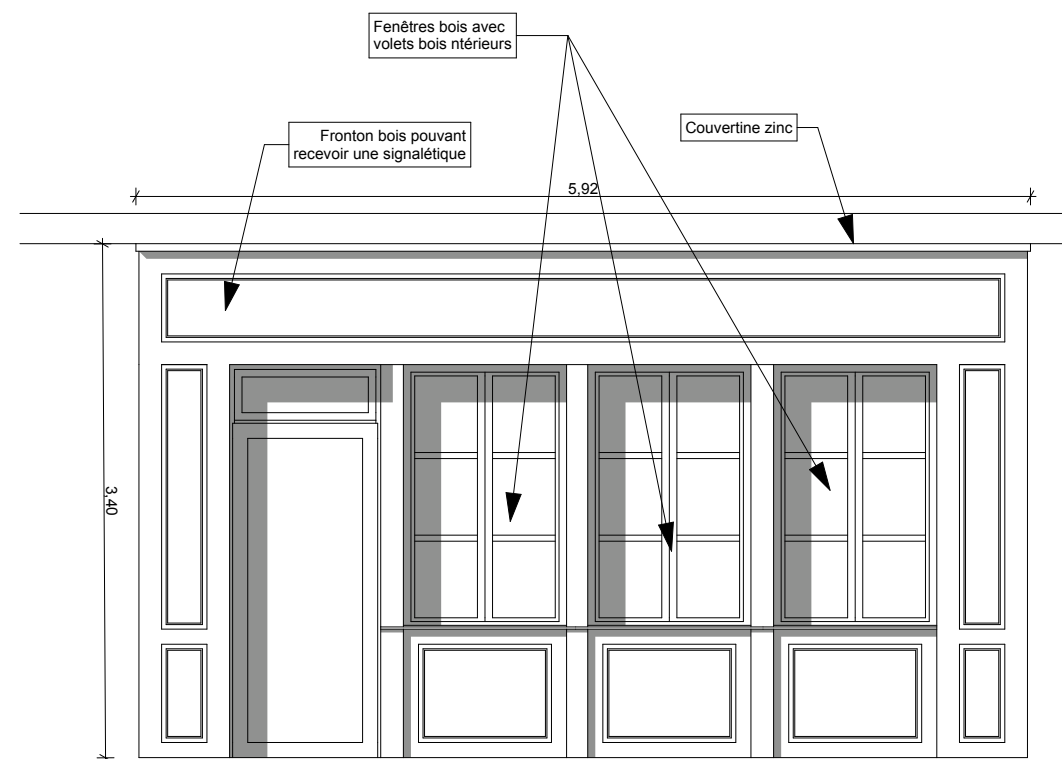

DEVANTURE MENUISEE - FACADE RUE DE GUIGNE 1:50

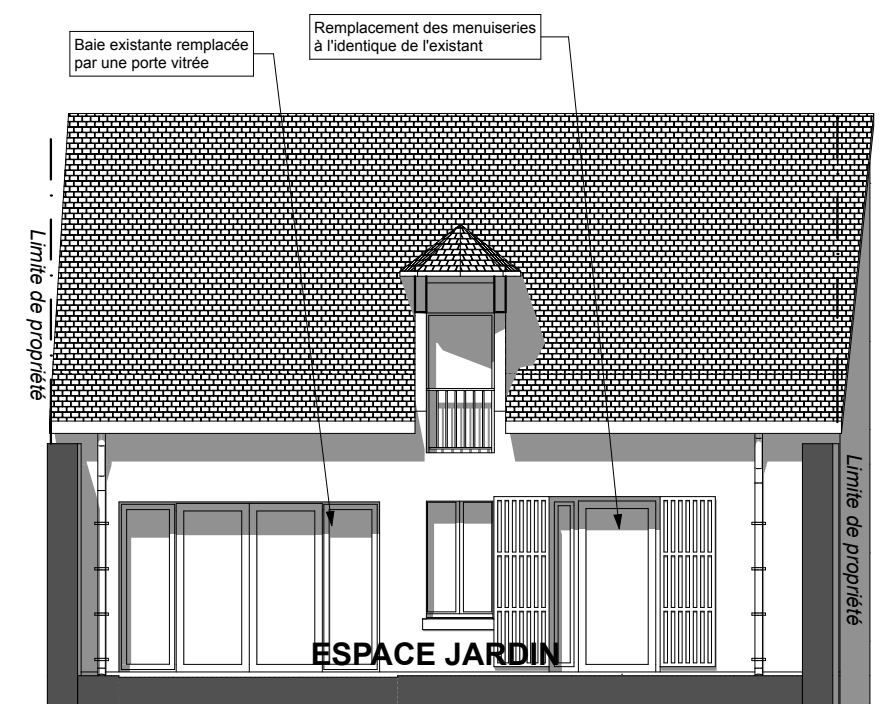

PC5

EF-Facade Sud

1:100

ETAT FUTUR - FACADES
REAMENAGEMENT DU BATIMENT DE LA POSTE
 14-16 Rue de Guigné
 37600 BEAULIEU LES LOCHES
COMMUNE DE BEAULIEU LES LOCHES
 6 Place du Maréchal Leclerc de Hautecloque
 37600 BEAULIEU LES LOCHES

Dominique MAES
ARCHITECTE D.P.L.G.
 3, place de l'Eglise
 37310 CIGOGNÉ

05/07/2010