

Département de l'Indre et Loire
Commune de Beaulieu les Loches

**REAMENAGEMENT
DU BATIMENT DE LA POSTE**

14-16 Rue de Guigné
37600 BEAULIEU LES LOCHES

Maître d'ouvrage

Architecte - Maitre d'Oeuvre

**COMMUNE
DE BEAULIEU LES LOCHES**

6 Place du Maréchal-Leclerc de Hautecloque
37600 BEAULIEU LES LOCHES


Dominique MAES
Architecte D.P.L.G.
3, place de l'Eglise
37310 CIGOGNE
Tel : 02 47 23 59 59
Port: 06 60 28 95 12
Fax : 02 47 23 84 33
maesd@club-internet.fr

Autres prestataires

Fonction

DCE	Modification		
Dessiné par			05/07/2010
LR			

05/07/2010

REAMENAGEMENT DU BATIMENT DE LA POSTE

14-16 Rue de Guigné
37600 BEAULIEU LES LOCHES

COMMUNE DE BEAULIEU LES LOCHES
6 Place du Maréchal Leclerc de Hautecloque
37600 BEAULIEU LES LOCHES

ETAT ACTUEL

DOMINIQUE MAES - ARCHITECTE D.P.L.G.

3, place de l'Eglise 37310 CIGOGNE
TEL 06 60 28 95 12 / 02 47 23 59 59 FAX 02 47 23 84 33 maesd@club-internet.fr

LEGENDES

— EU
 — Eau potable
 — EDF
 — EP
 — FT



CONSTRUCTIONS A DEMOLIR

← ACCES EXISTANT

ETAT ACTUEL

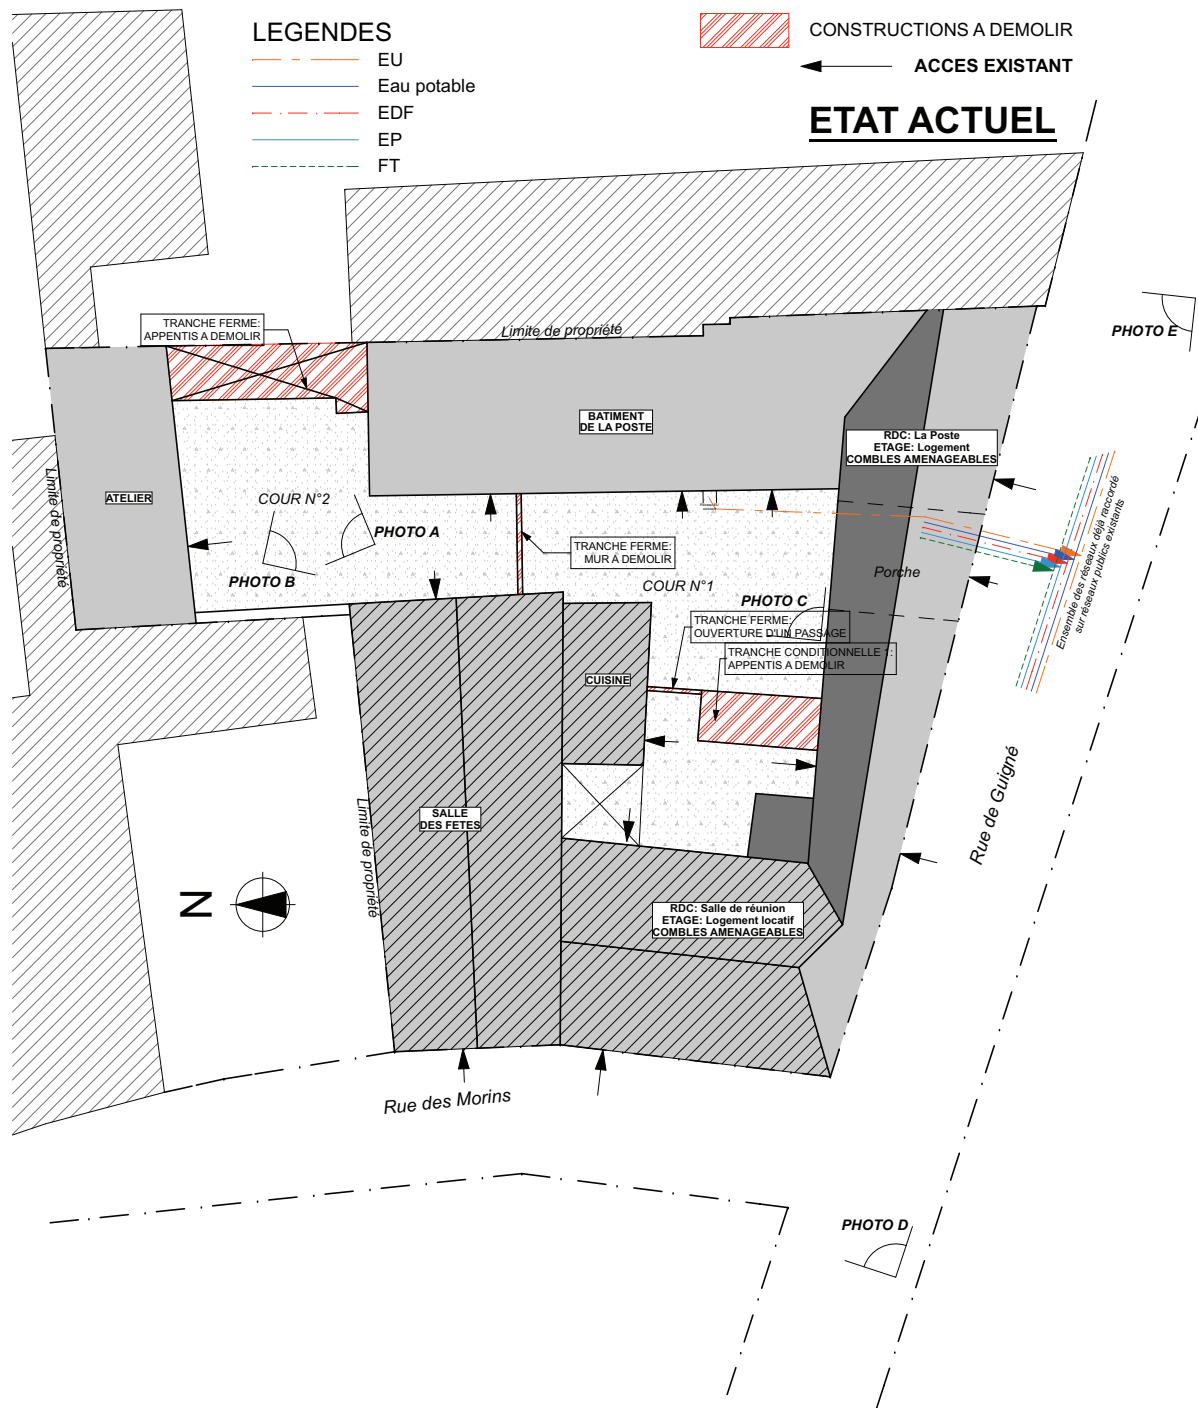


PHOTO A

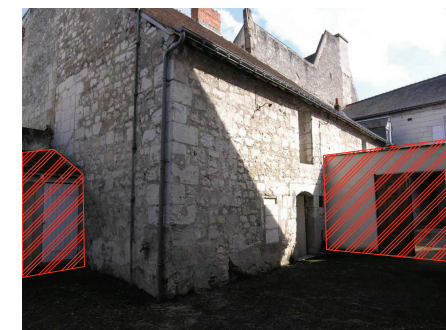


PHOTO B



PHOTO C



PHOTO D



PHOTO E



ELEMENTS A SUPPRIMER

ETAT ACTUEL

Plan de masse

1:200

ETAT ACTUEL - PLAN DE MASSE-PHOTOS


REAMENAGEMENT DU BATIMENT DE LA POSTE

14-16 Rue de Guigné
 37600 BEAULIEU LES LOCHES

COMMUNE DE BEAULIEU LES LOCHES
 6 Place du Maréchal Leclerc de Hautecloque
 37600 BEAULIEU LES LOCHES

Dominique MAES
 ARCHITECTE D.P.L.G.
 3, place de l'Église
 37310 CIGOGNÉ

05/07/2010

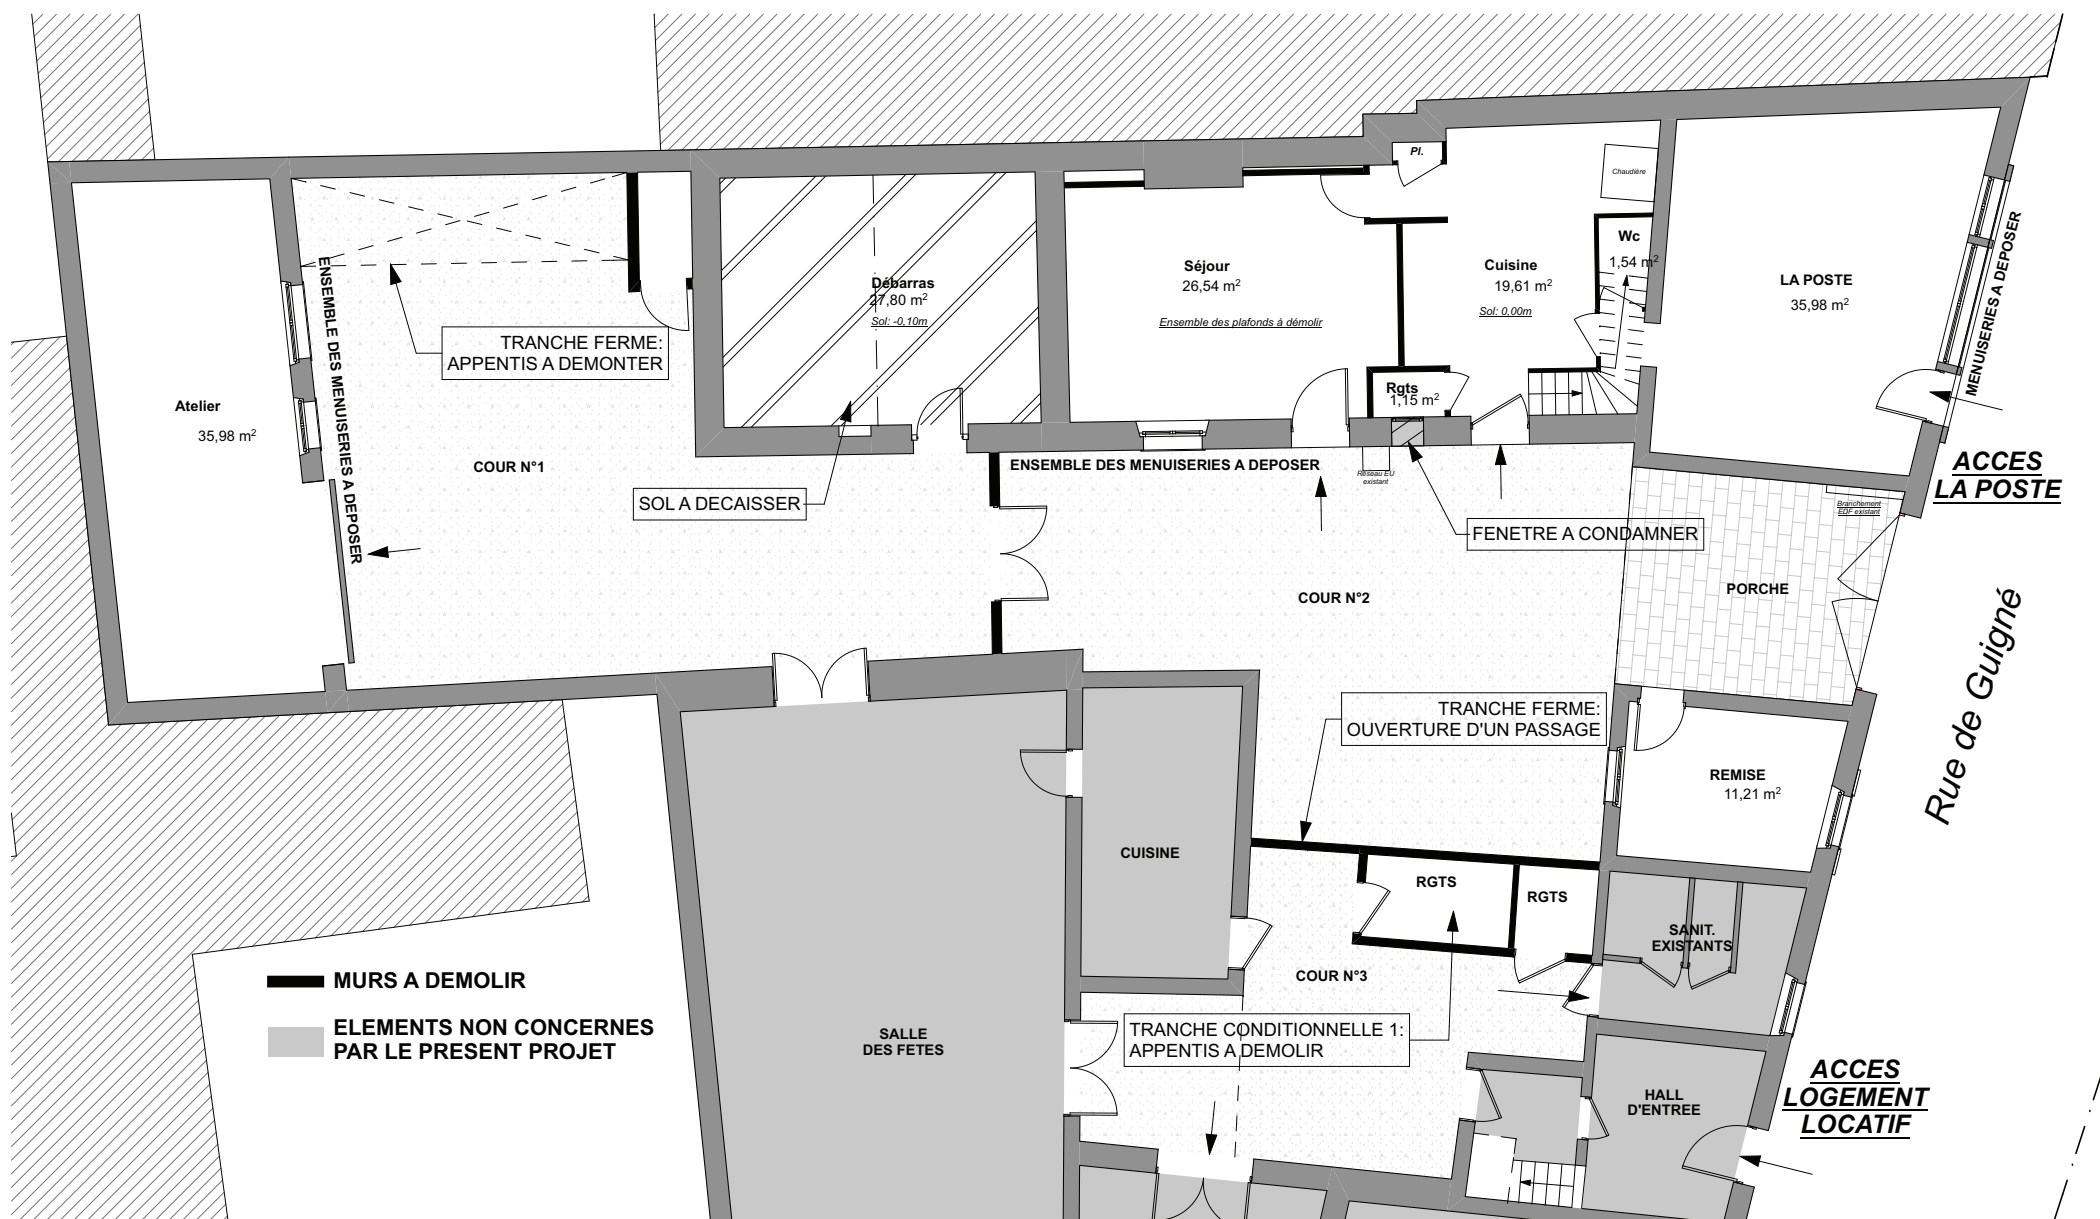


ETAT ACTUEL

Plan Rez-de-Chaussée

1:100

ETAT ACTUEL - PLAN RDC		
REAMENAGEMENT DU BATIMENT DE LA POSTE		
14-16 Rue de Guigné 37600 BEAULIEU LES LOCHES		Dominique MAES ARCHITECTE D.P.L.G. 3, place de l'Eglise 37310 CIGOGNÉ
COMMUNE DE BEAULIEU LES LOCHES 6 Place du Maréchal Leclerc de Hautecloque 37600 BEAULIEU LES LOCHES		
		05/07/2010

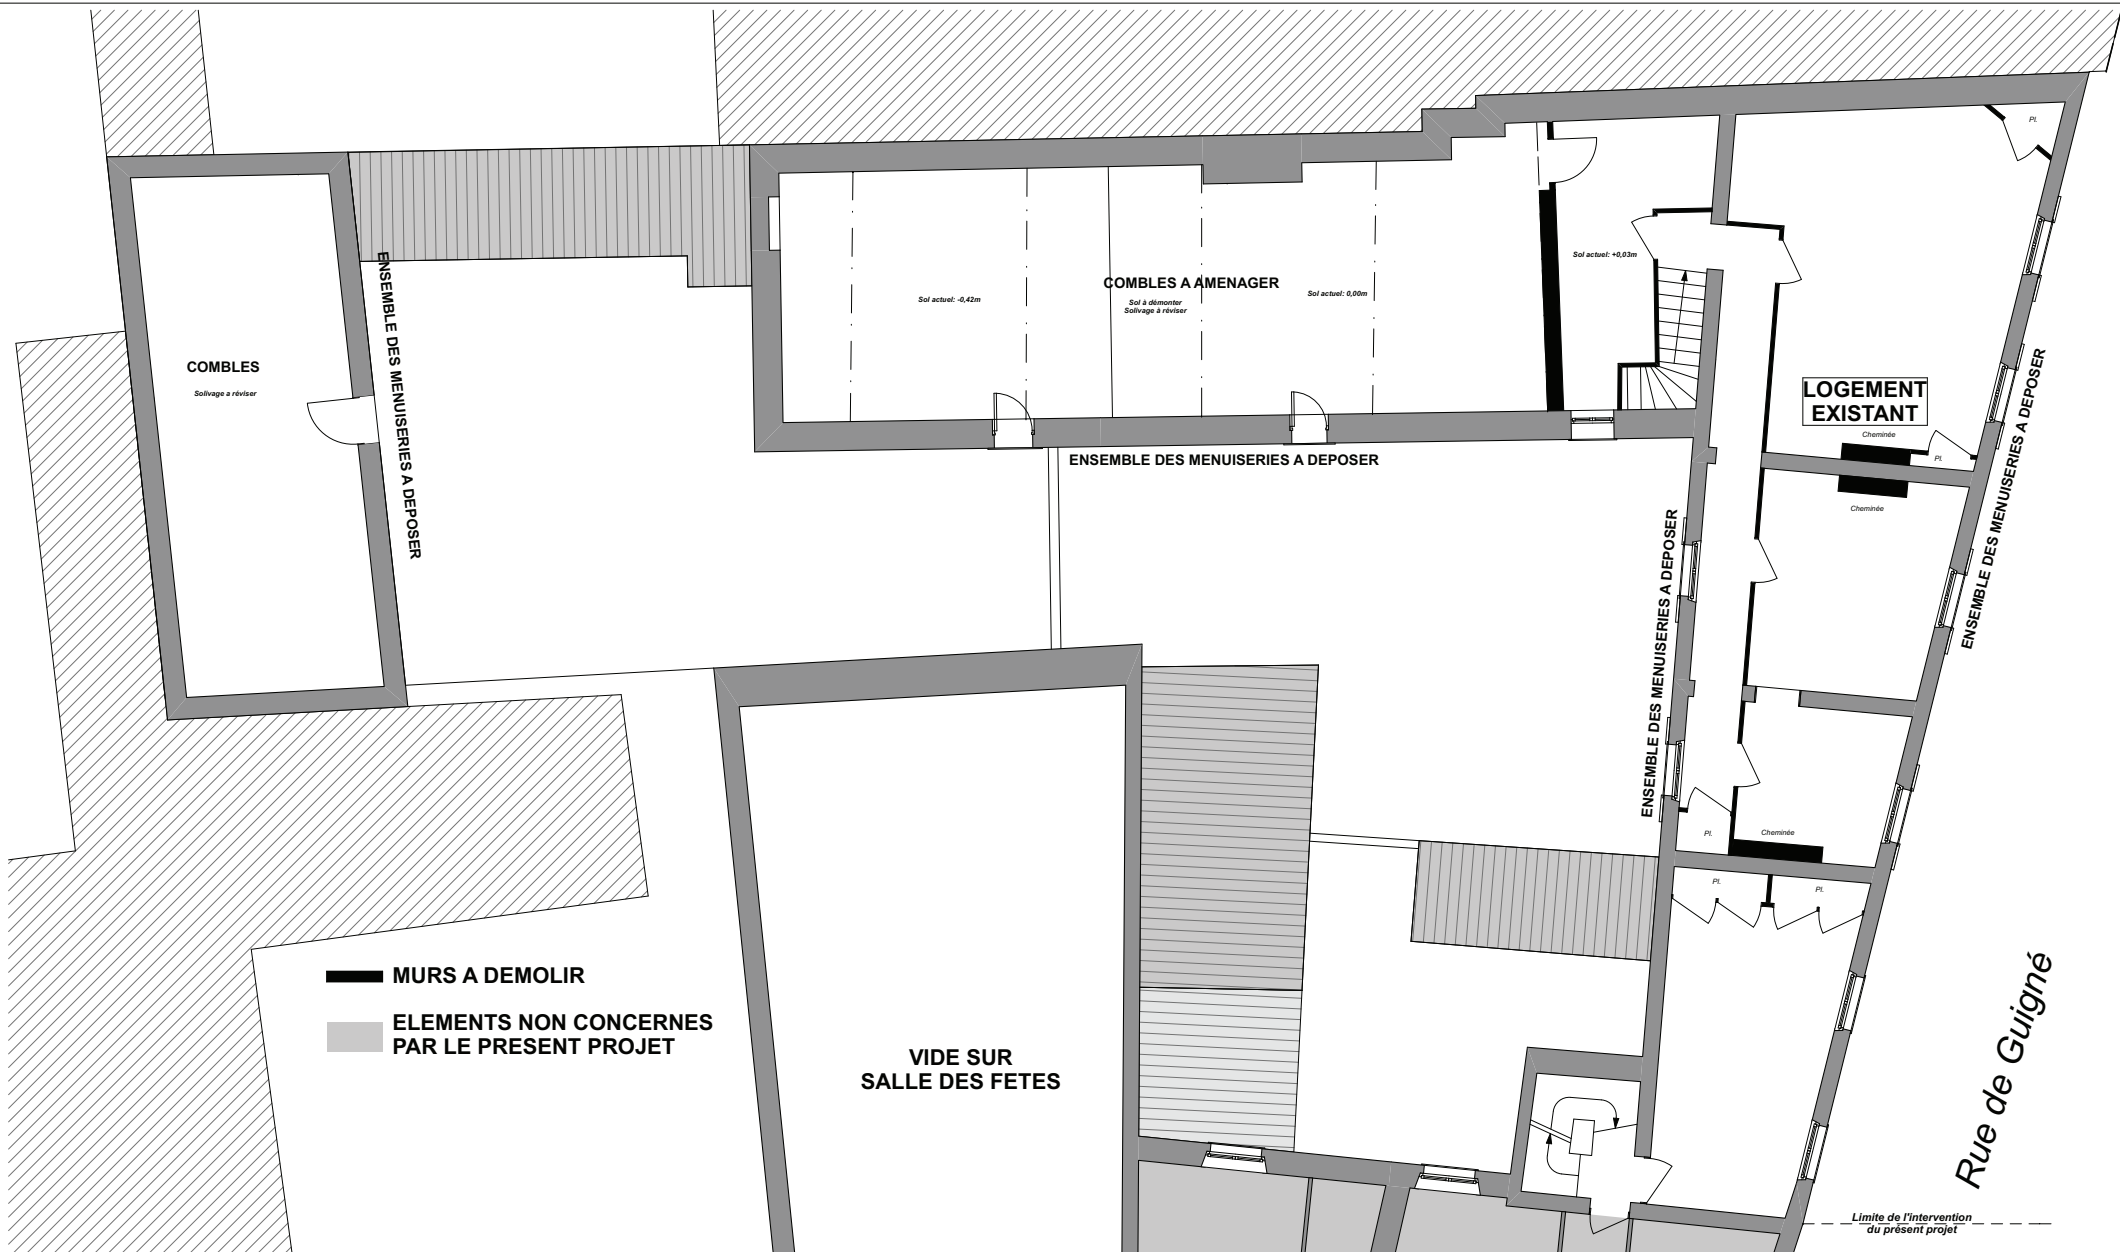


ETAT ACTUEL

Plan Etage

1:100


ETAT ACTUEL - PLAN ETAGE	
REAMENAGEMENT DU BATIMENT DE LA POSTE	
14-16 Rue de Guigné 37600 BEAULIEU LES LOCHES	
COMMUNE DE BEAULIEU LES LOCHES 6 Place du Maréchal Leclerc de Hautecloque 37600 BEAULIEU LES LOCHES	
Dominique MAES ARCHITECTE D.P.L.G. 3, place de l'Eglise 37310 CIGOGNÉ	
05/07/2010	

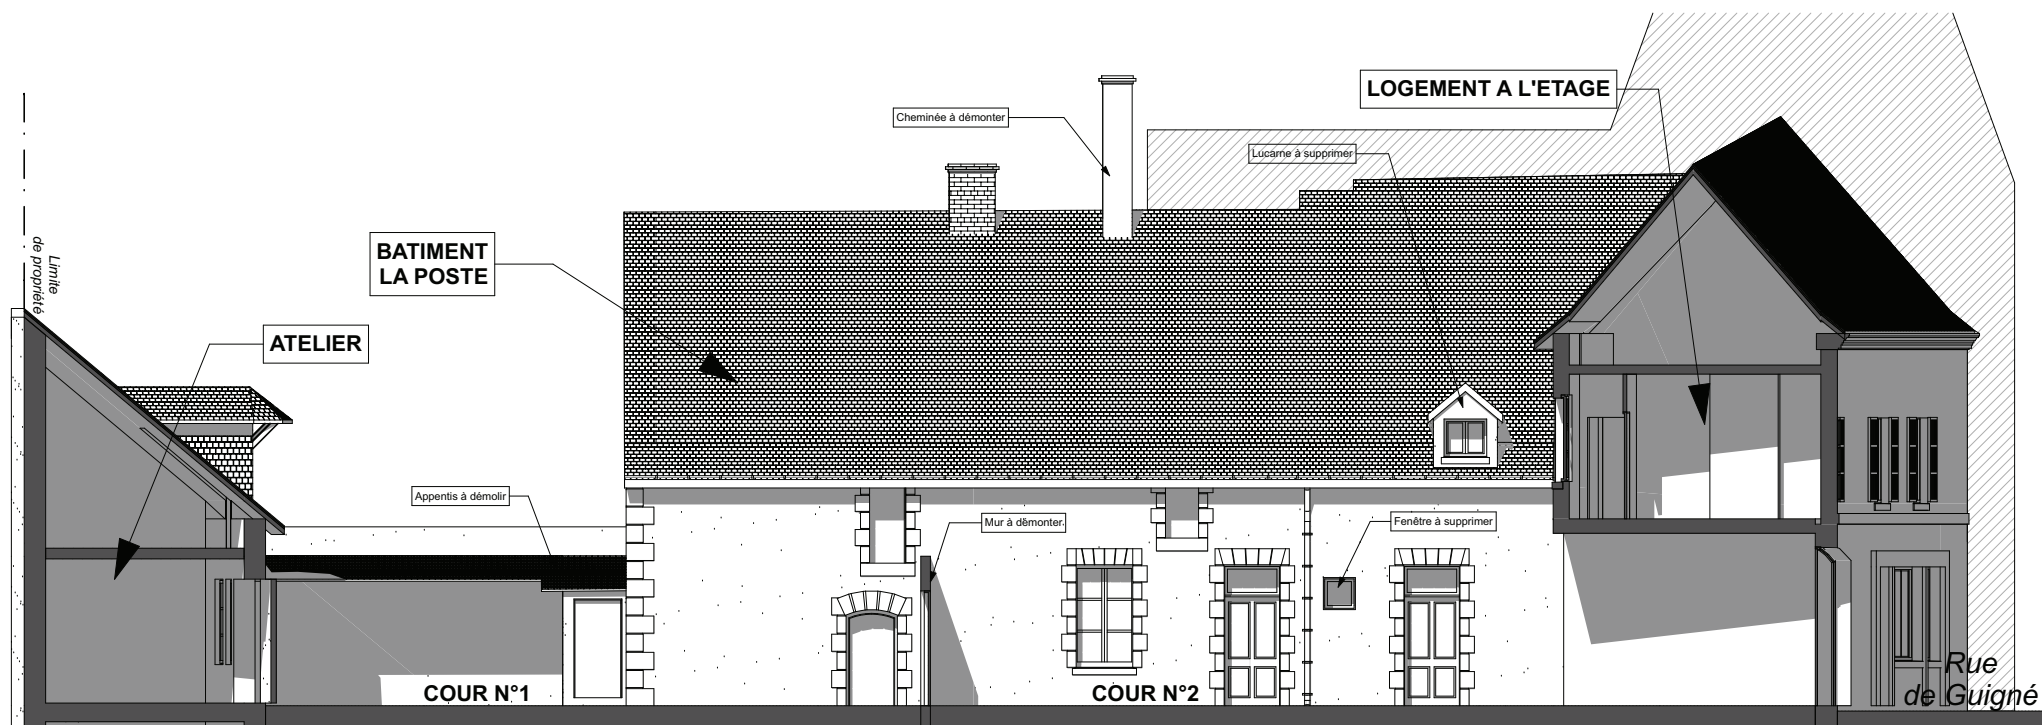

ETAT ACTUEL

EA-Facade Ouest

1:100

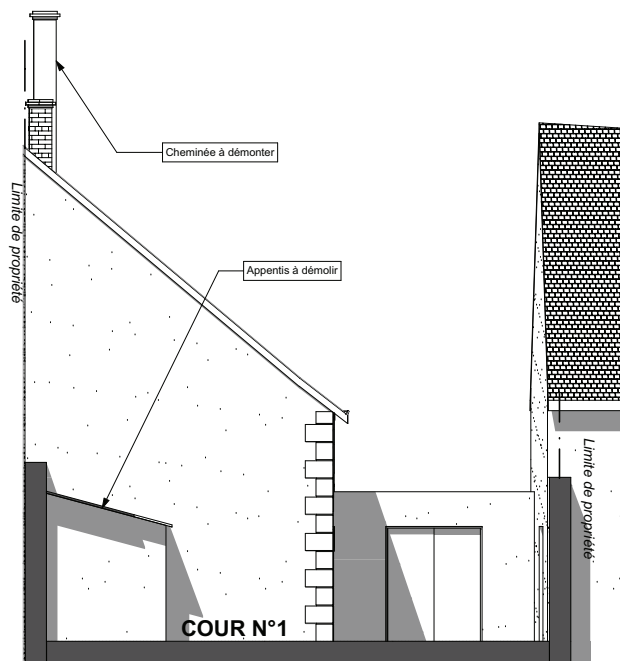

ETAT ACTUEL EA-Facade Nord

1:100

ETAT ACTUEL - FACADES


REAMENAGEMENT DU BATIMENT DE LA POSTE

14-16 Rue de Guigné
37600 BEAULIEU LES LOCHES

COMMUNE DE BEAULIEU LES LOCHES
6 Place du Maréchal Leclerc de Hautecloque
37600 BEAULIEU LES LOCHES

Dominique MAES
ARCHITECTE D.P.L.G.
3, place de l'Église
37310 CIGOGNÉ


05/07/2010

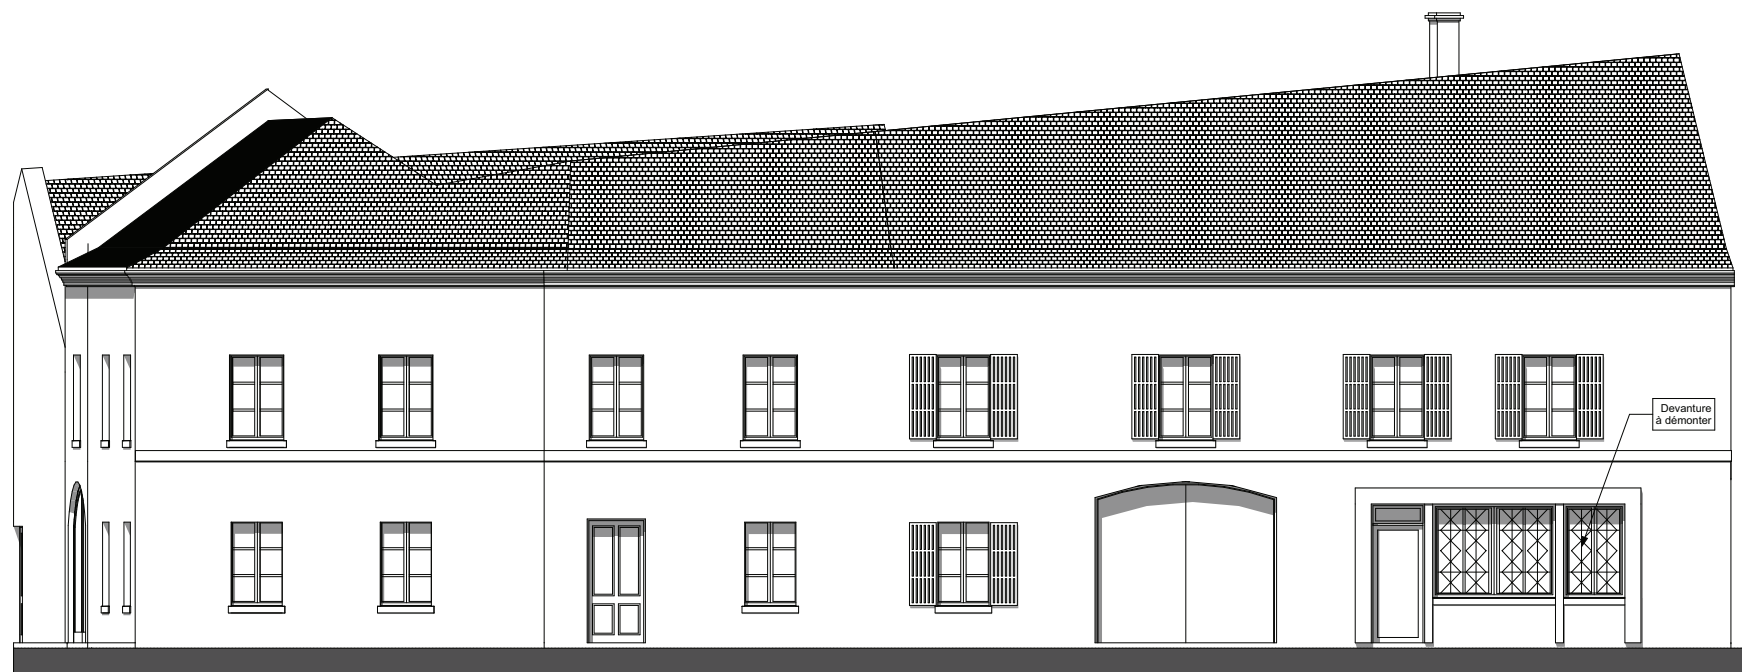

ETAT ACTUEL

EA-Facade Sud-Rue de Guigné

1:100

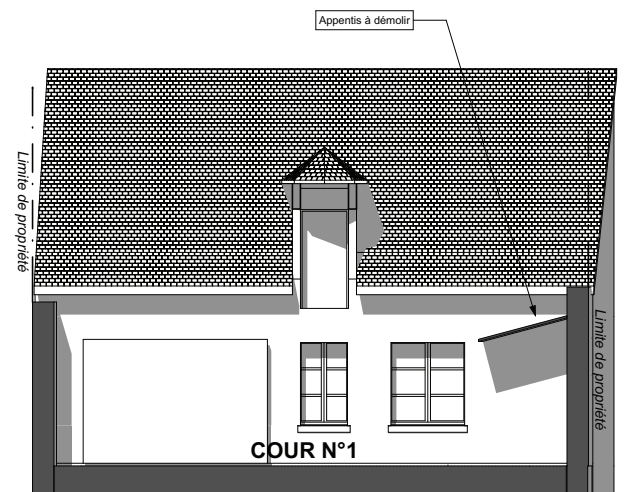

ETAT ACTUEL EA-Facade Sud

1:100

ETAT ACTUEL - FACADES	
REAMENAGEMENT DU BATIMENT DE LA POSTE	
14-16 Rue de Guigné 37600 BEAULIEU LES LOCHES	
COMMUNE DE BEAULIEU LES LOCHES 6 Place du Maréchal Leclerc de Hautecloque 37600 BEAULIEU LES LOCHES	
Dominique MAES ARCHITECTE D.P.L.G. 3, place de l'Eglise 37310 CIGOGNE	
05/07/2010	