

05/07/2010

REAMENAGEMENT DU BATIMENT DE LA POSTE


14-16 Rue de Guigné
37600 BEAULIEU LES LOCHES

COMMUNE DE BEAULIEU LES LOCHES
6 Place du Maréchal Leclerc de Hautecloque
37600 BEAULIEU LES LOCHES


PROJET

DOMINIQUE MAES - ARCHITECTE D.P.L.G.

3, place de l'Eglise 37310 CIGOGNE
TEL 06 60 28 95 12 / 02 47 23 59 59 FAX 02 47 23 84 33 maesd@club-internet.fr

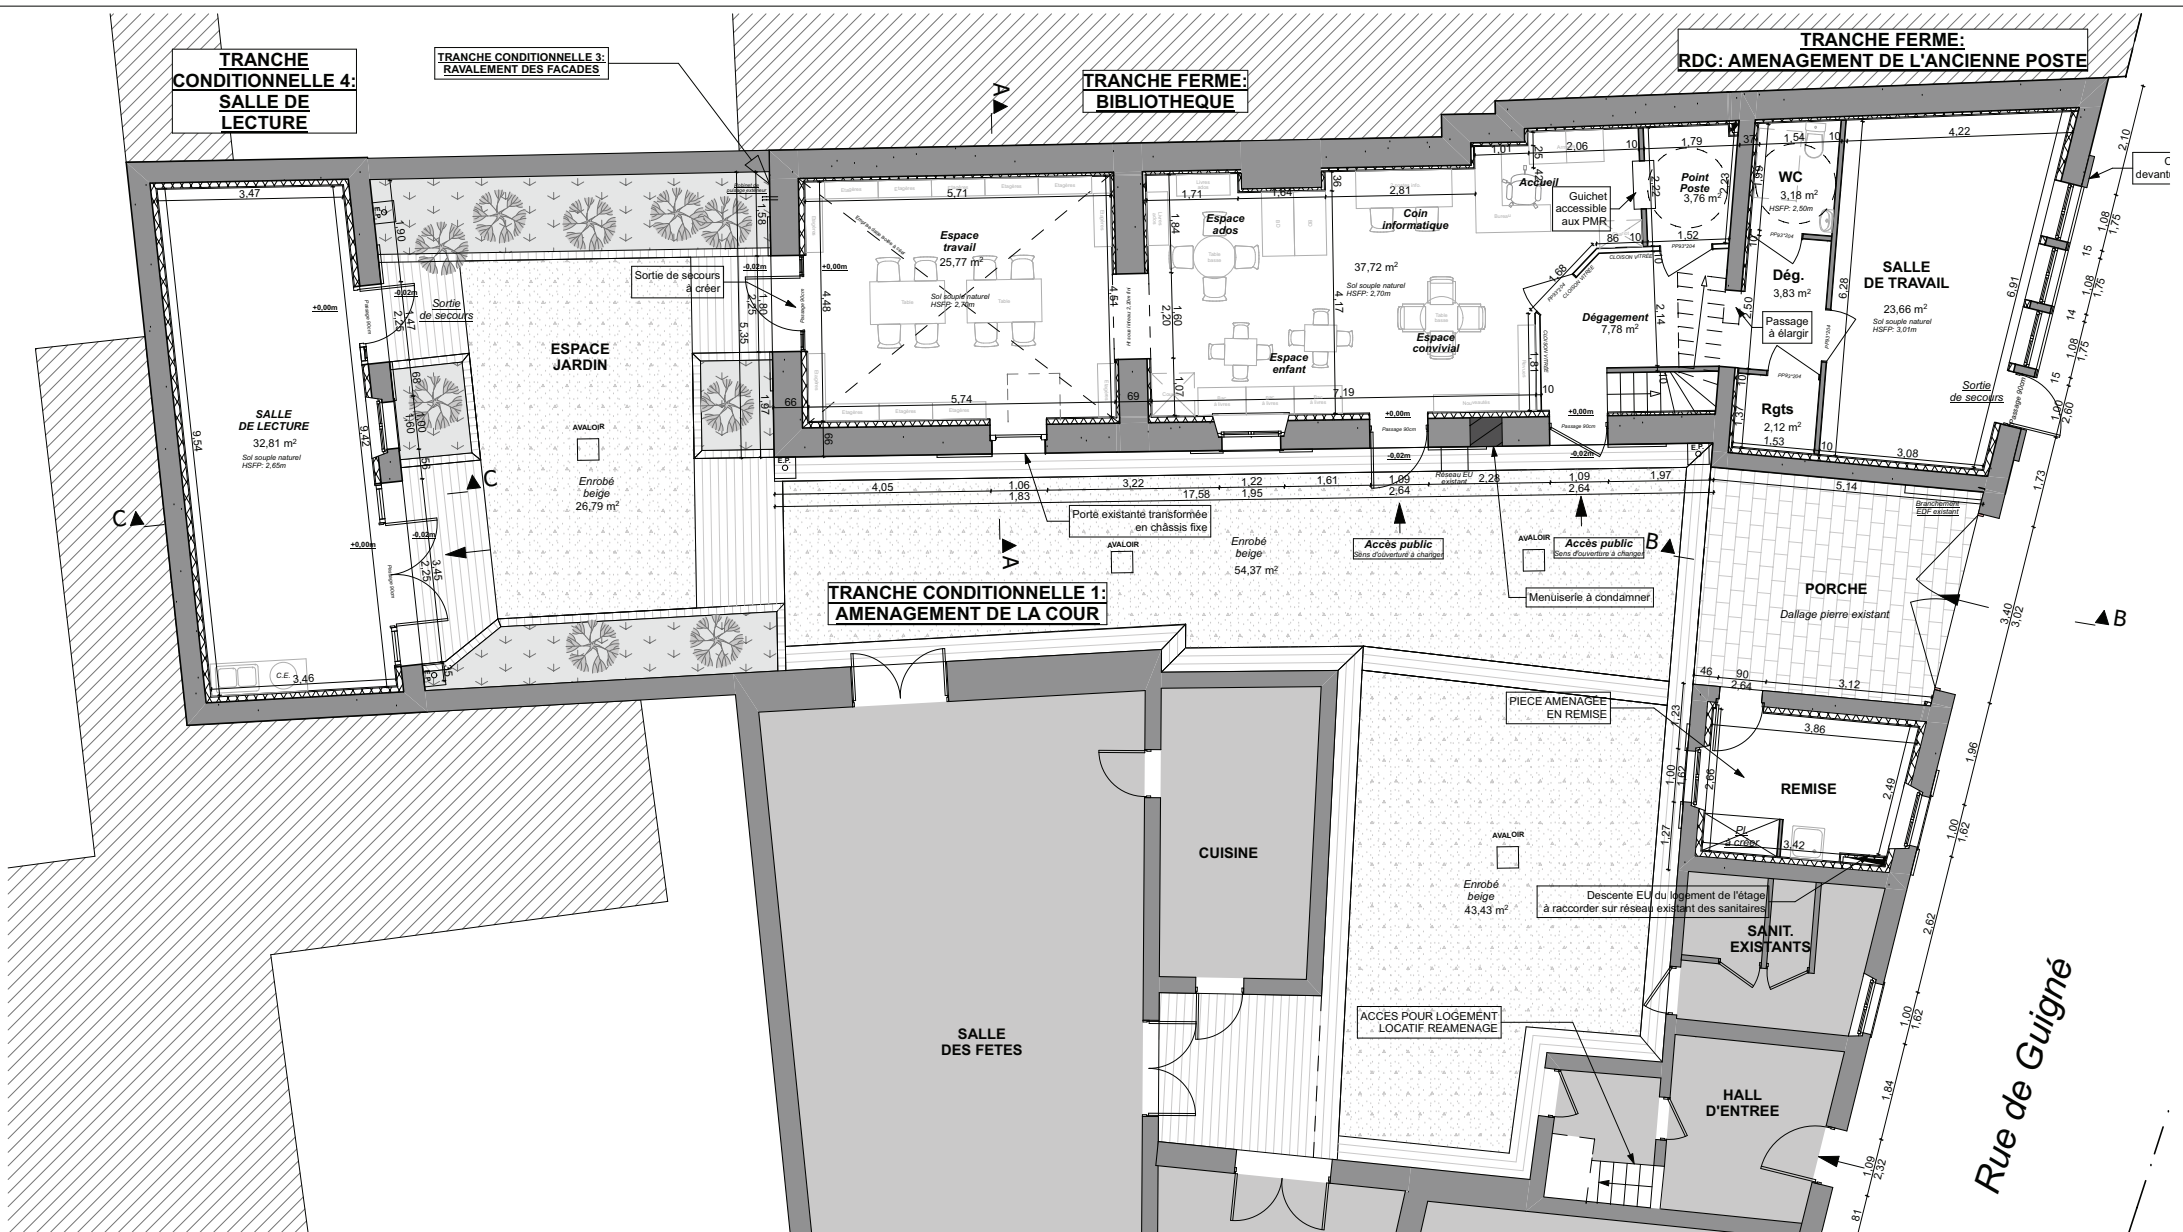

ETAT FUTUR - PLAN RDC	
REAMENAGEMENT DU BATIMENT DE LA POSTE	
14-16 Rue de Guigné 37600 BEAULIEU LES LOCHES	
COMMUNE DE BEAULIEU LES LOCHES 6 Place du Maréchal Leclerc de Hautecloque 37600 BEAULIEU LES LOCHES	
Dominique MAES ARCHITECTE D.P.L.G. 3, place de l'Eglise 37310 CIGOGNÉ	
05/07/2010	

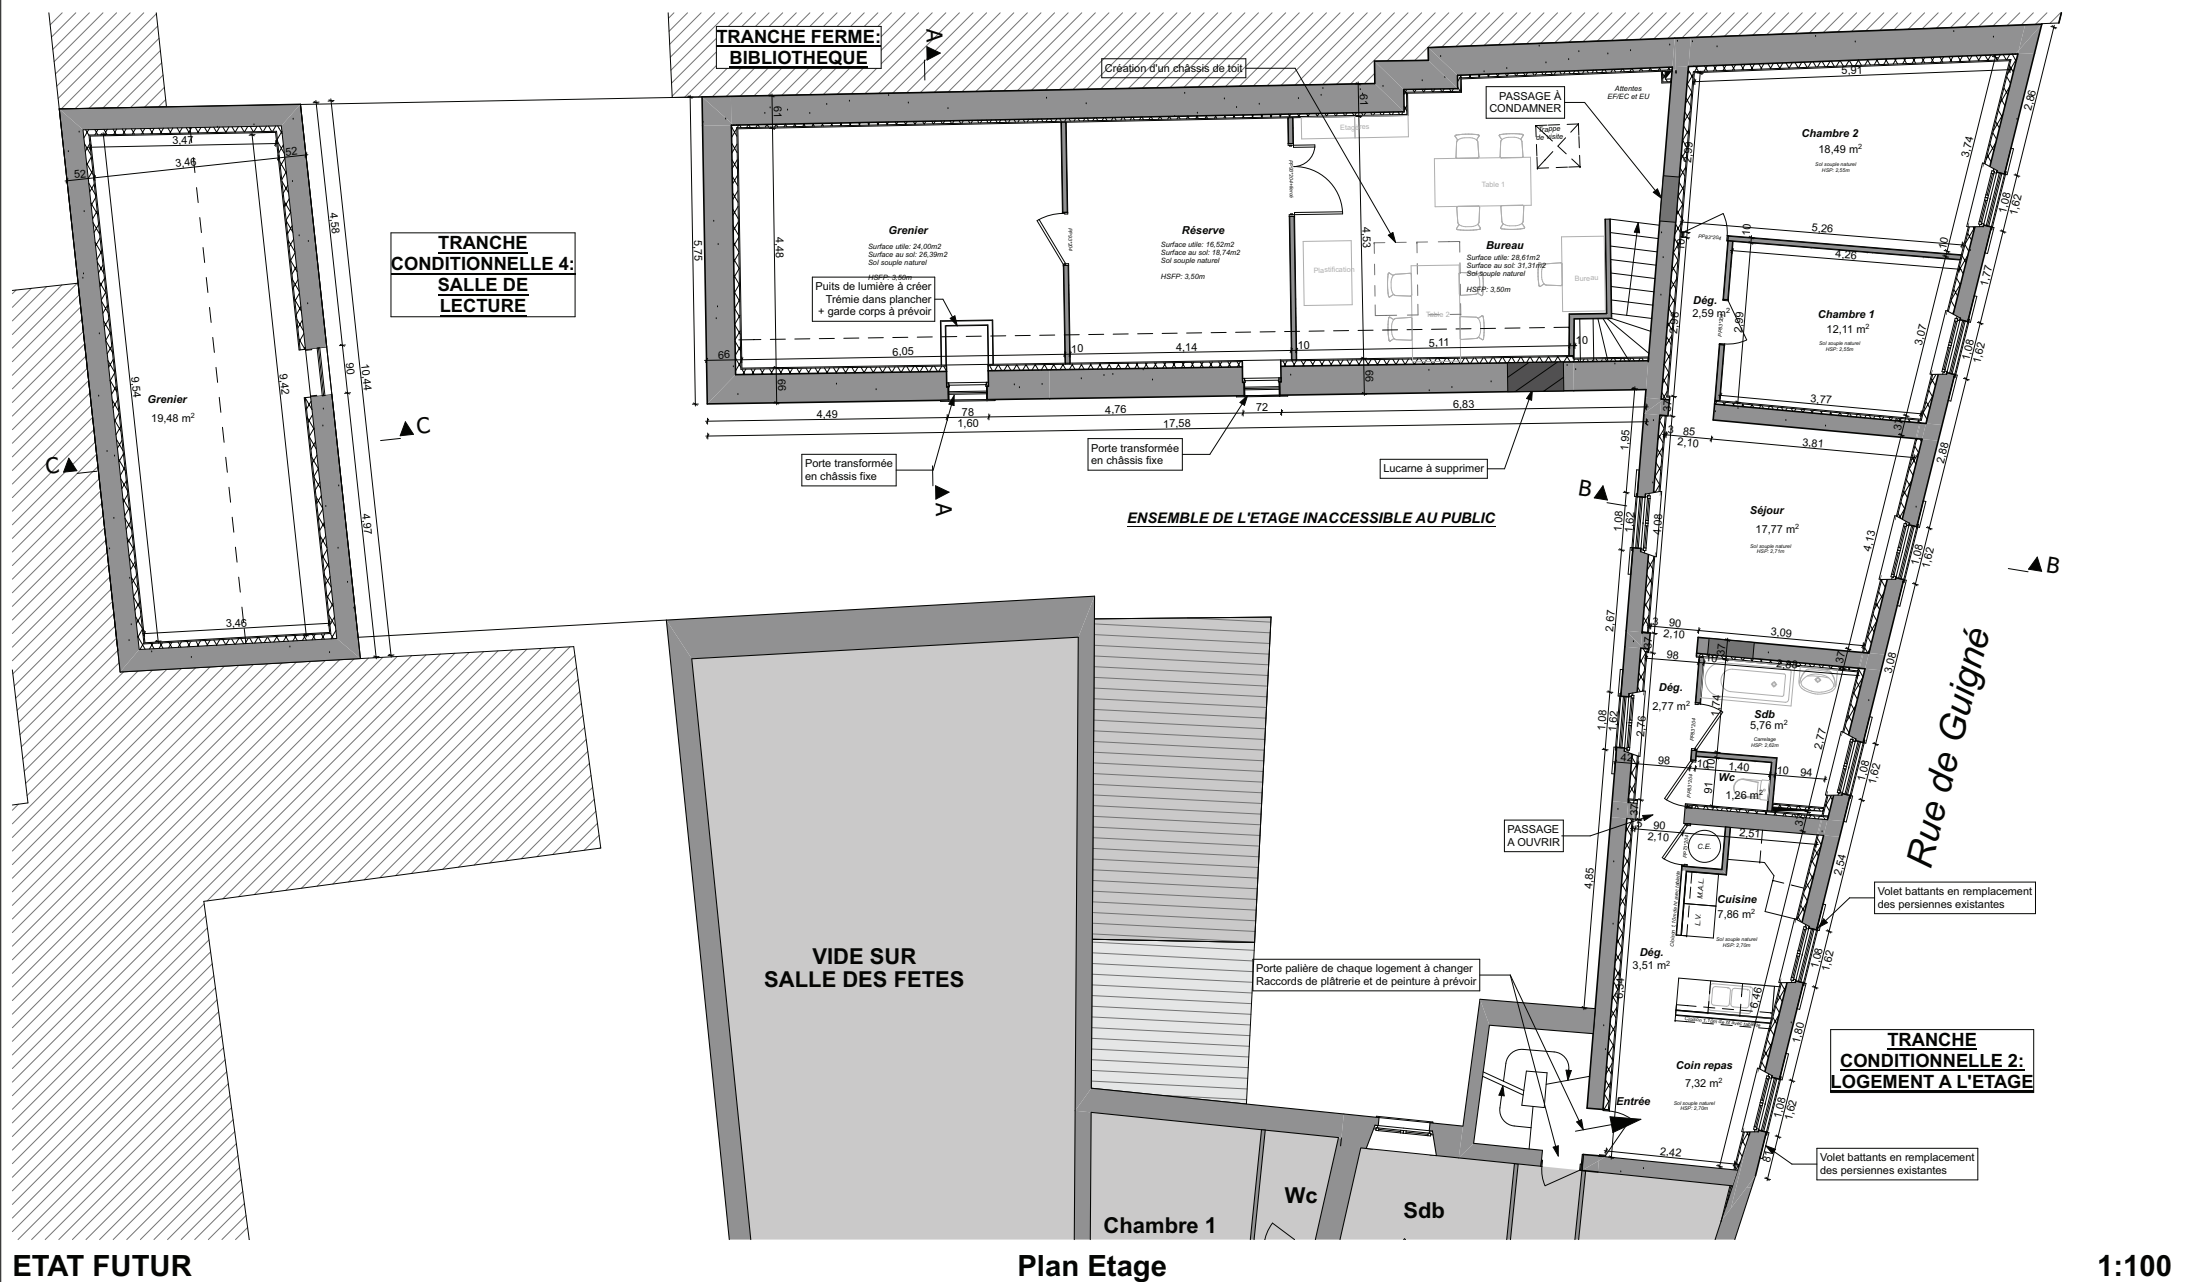


ETAT FUTUR

Plan Etage

1:100


ETAT FUTUR - PLAN ETAGE	
REAMENAGEMENT DU BATIMENT DE LA POSTE	
14-16 Rue de Guigné 37600 BEAULIEU LES LOCHES	
COMMUNE DE BEAULIEU LES LOCHES 6 Place du Maréchal Leclerc de Hautecloque 37600 BEAULIEU LES LOCHES	
Dominique MAES ARCHITECTE D.P.L.G. 3, place de l'Église 37310 CIGOGNÉ	
05/07/2010	

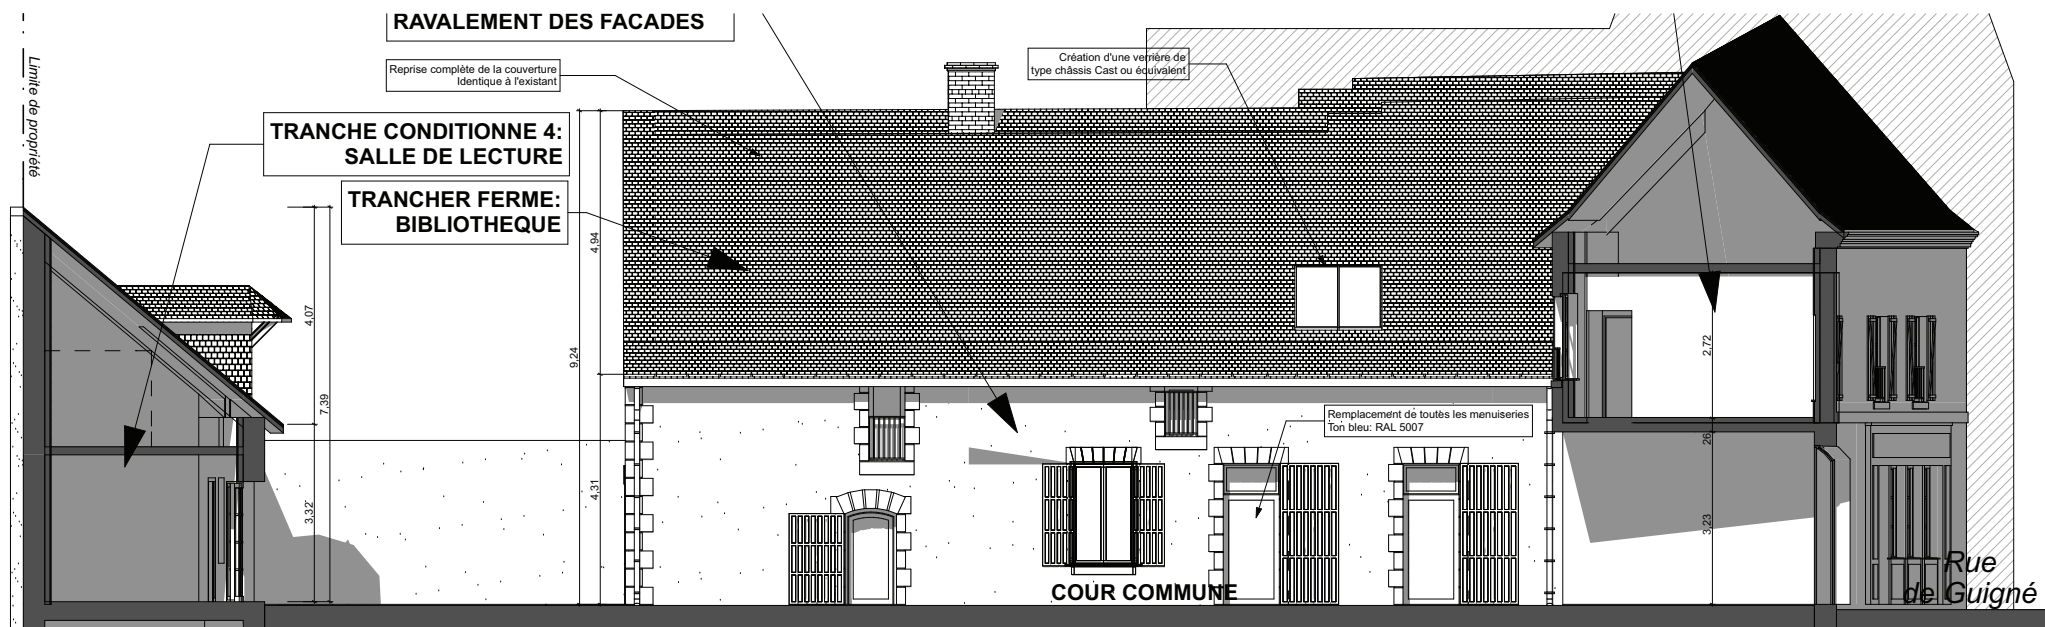

ETAT FUTUR


EF-Facade Ouest

1:100

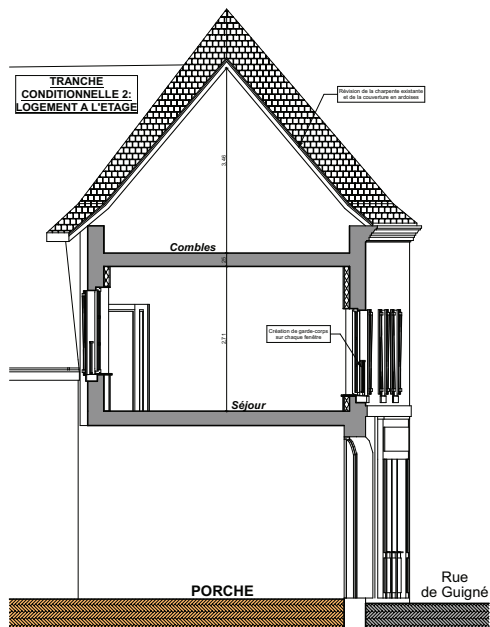


COUPE BB

1:100

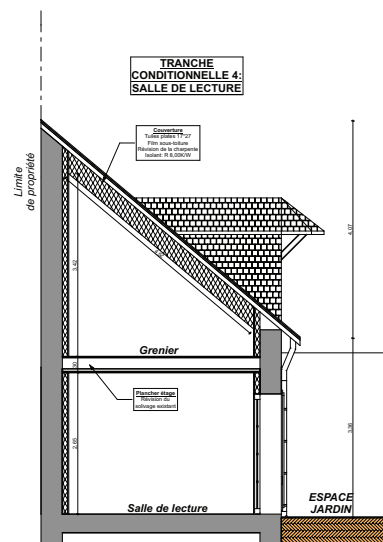


COUPE CC

1:100

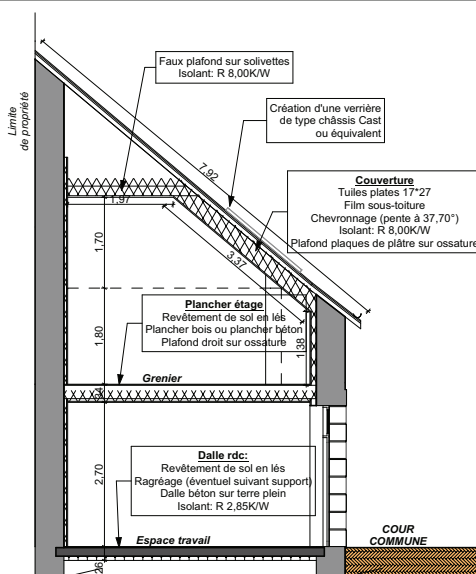

Coupe AA

1:100

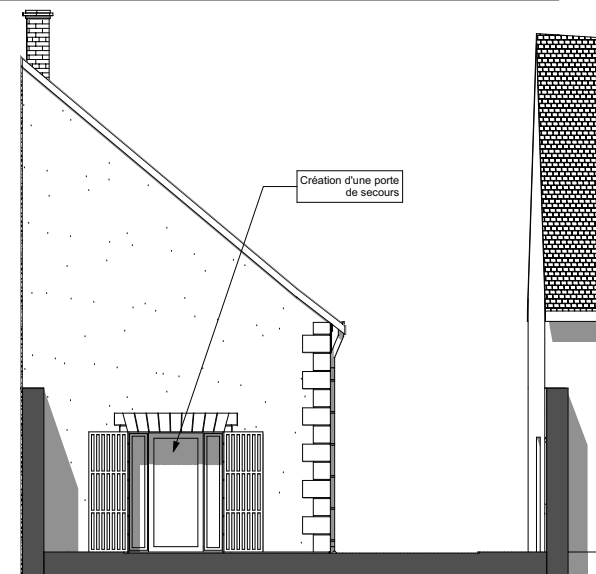

ETAT FUTUR EF-Facade Nord

1:100

ETAT FUTUR - FACADES-COUPES


REAMENAGEMENT DU BATIMENT DE LA POSTE

14-16 Rue de Guigné
37600 BEAULIEU LES LOCHES

COMMUNE DE BEAULIEU LES LOCHES
6 Place du Maréchal Leclerc de Hautecloque
37600 BEAULIEU LES LOCHES

Dominique MAES
ARCHITECTE D.P.L.G.
3, place de l'Église
37310 CIGOGNÉ


05/07/2010

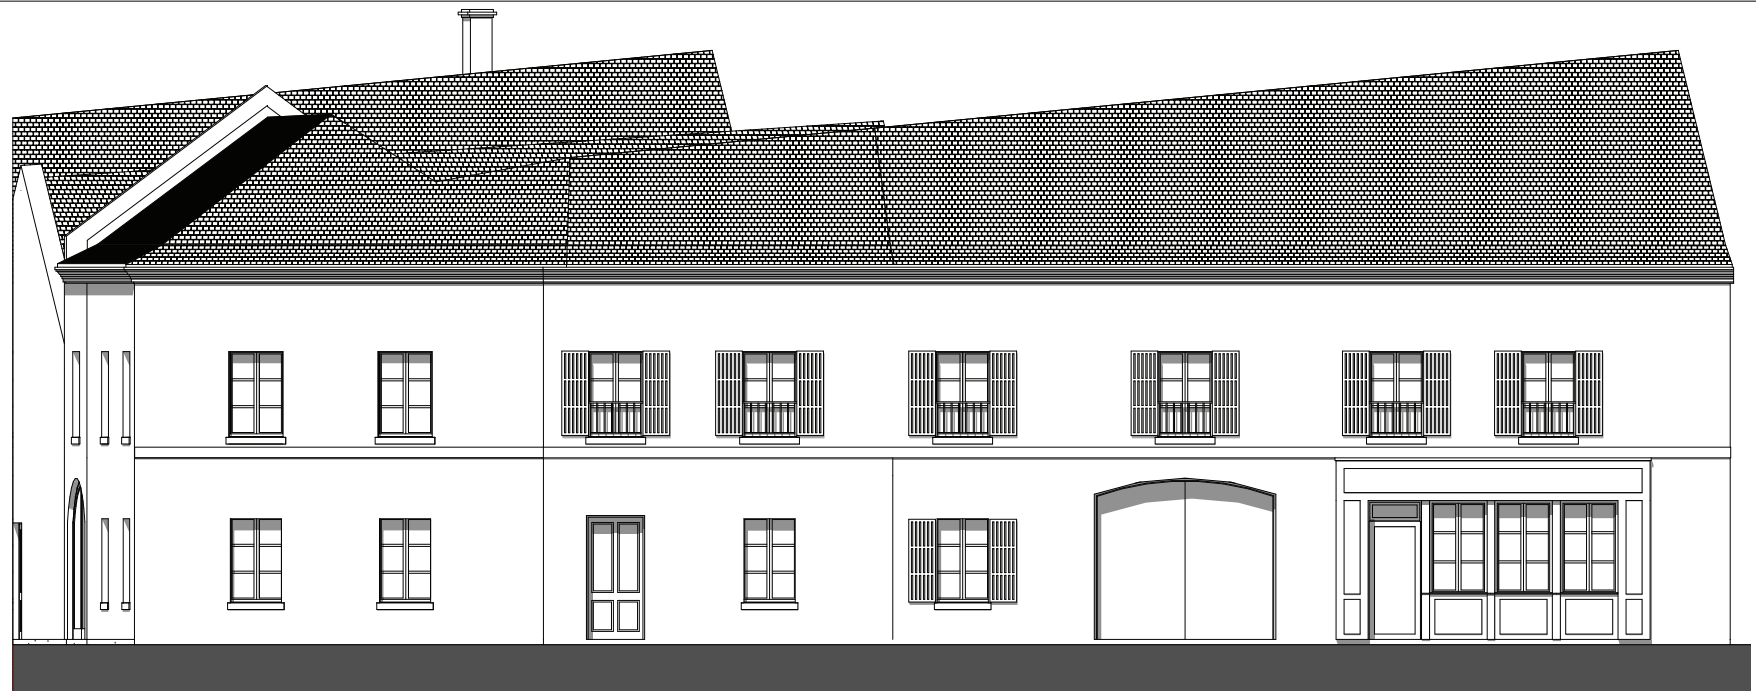


ETAT FUTUR

EF-Facade Sud-Rue de Guigné

1:100

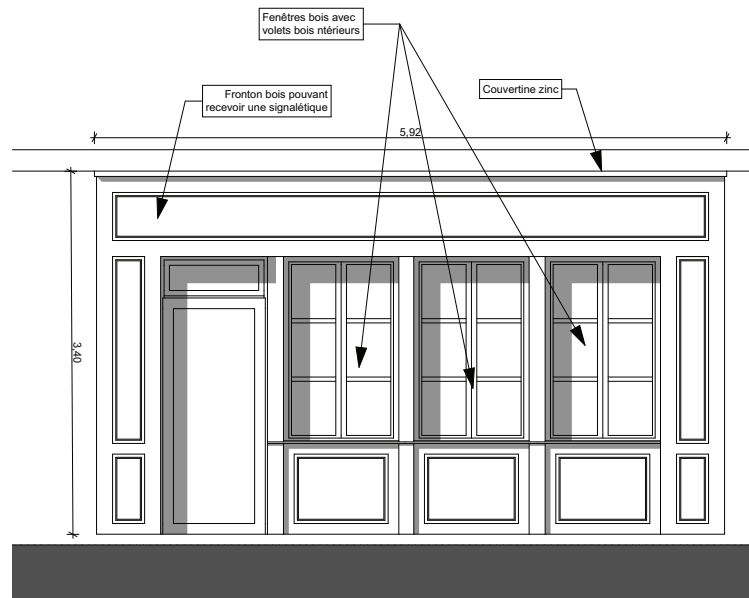

DEVANTURE MENUISEE - FACADE RUE DE GUIGNE 1:50

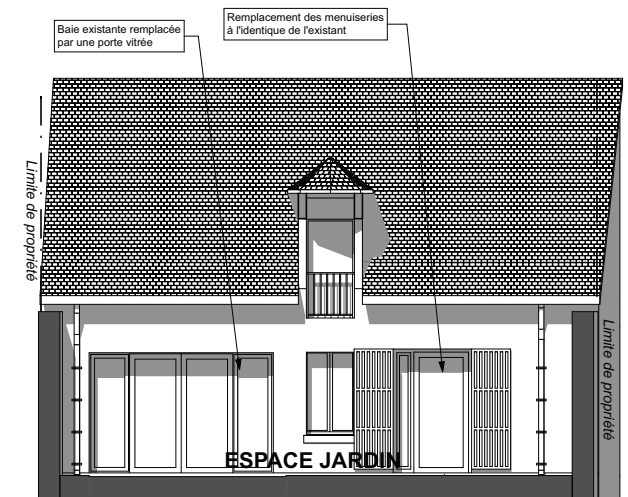

PC5

EF-Facade Sud

1:100

ETAT FUTUR - FACADES
REAMENAGEMENT DU BATIMENT DE LA POSTE
 14-16 Rue de Guigné
 37600 BEAULIEU LES LOCHES

COMMUNE DE BEAULIEU LES LOCHES
 6 Place du Maréchal Leclerc de Hautecloque
 37600 BEAULIEU LES LOCHES

Dominique MAES
ARCHITECTE D.P.L.G.
 3, place de l'Église
 37310 CIGOGNÉ

05/07/2010