SITE

D. LECOUTEUX - W. BRANLY - P. LACAZE

SCP de Géomètres-Experts Fonciers

LOCHES (Agence)
19, rue des Lécards-BP 133
37601 LOCHES Cedex
Tél. 02 47 59 05 65
Fax. 02 47 94 01 45
loches@lecouteux-branly-lacaze.com

Autres sites
Bressuire (79)
Chinon (37)
Descartes (37)
Montbouls sur Loire (37)
Sainte Maure de Touraine (37)
Saumur (49)

CLIENT

BEAULIEU-LÈS-LOCHES

INDRE ET LOIRE

Commune de
BEAULIEU-LES-LOCHES

Lieudit : "La Ville"
Rue du Puits Mourier

PLAN DES TRAVAUX

ECHELLE : 1/200

ALTITUDE I.G.N. 69
COORDONNEES INDEPENDANTES

Expertise Foncière - Bornage
Copropriété - Division en volumes
Entreprises Immobilières
Déclaration Préalable - Permis d'Aménager
Levé Topographique - Aménagement Urbain
Etude Paysagère - VRD
Maîtrise d'Oeuvre en Infrastructures
Topométrie de Précision
Aménagement Foncier Agricole et Forestier

Date terrain : Juin 2003
Mise à jour de la rue du Puits Mourier : 04 février 2013
Date édition : 04 juin 2013

Dossier n°130031

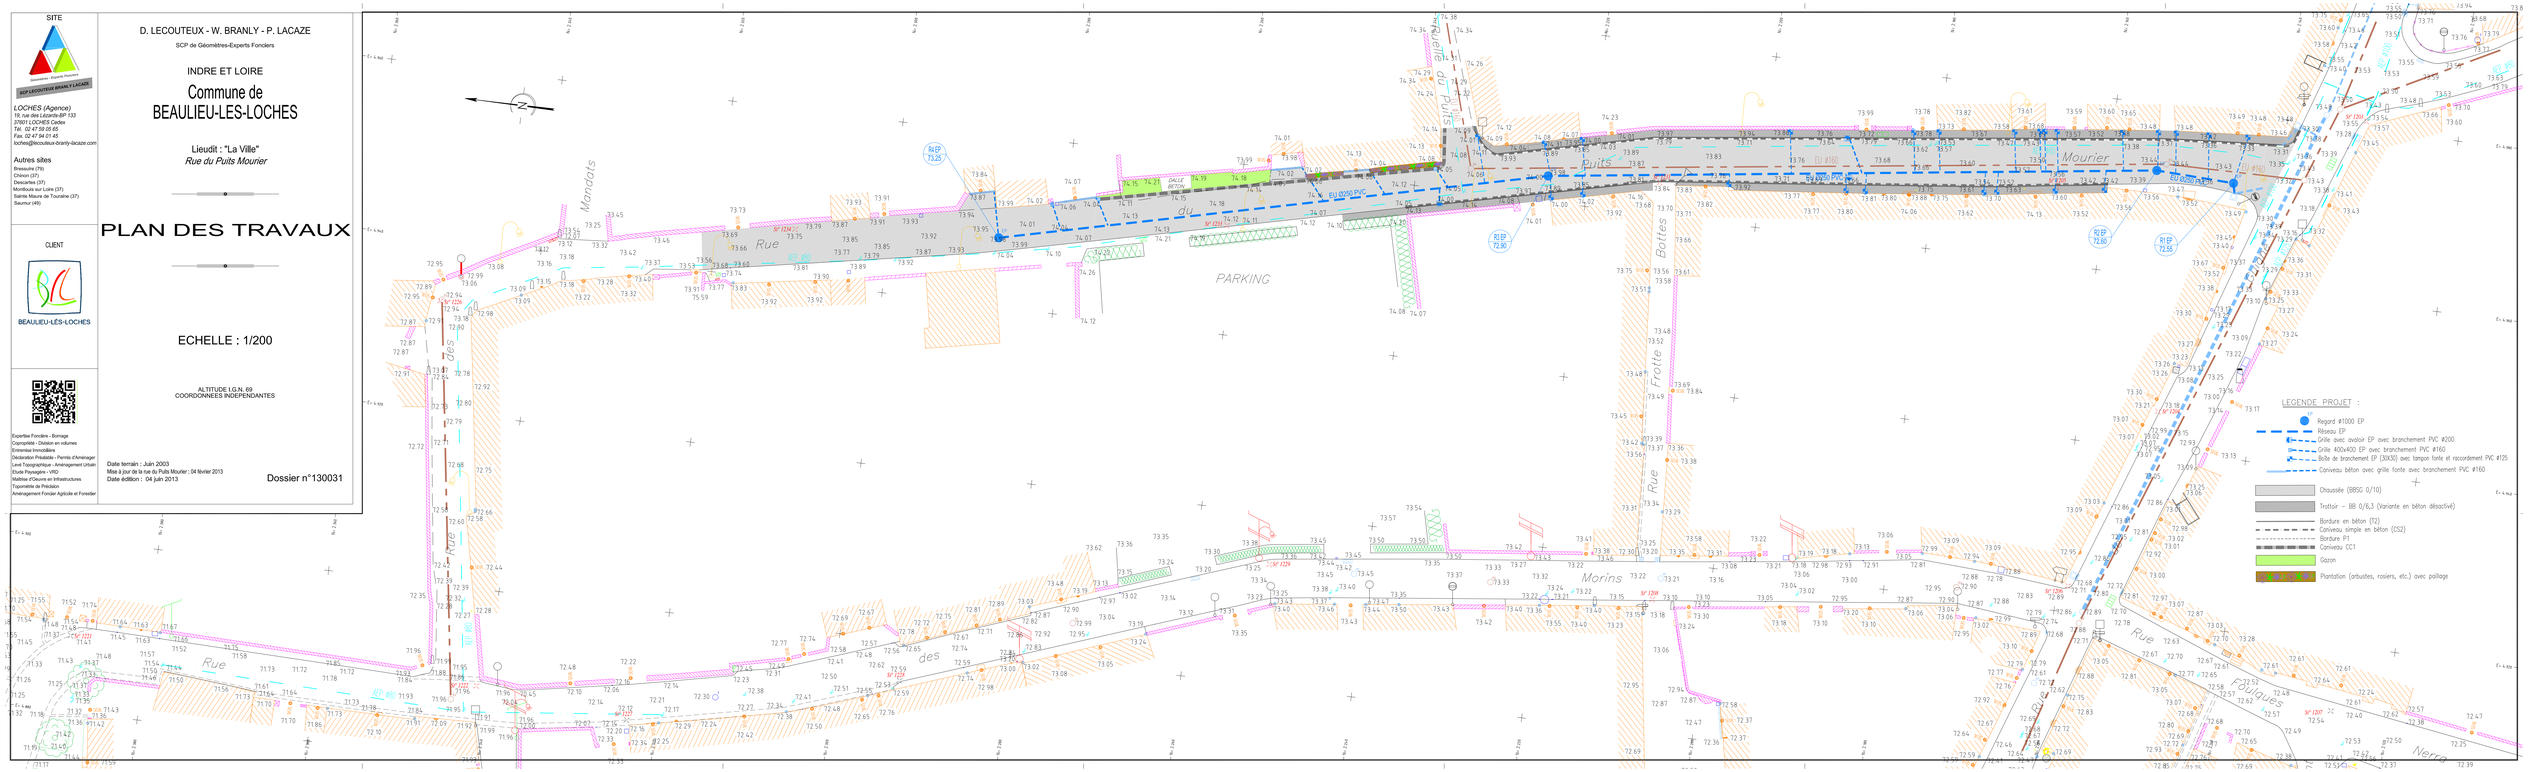
Rue du Puits Mourier
Rue des Mandots
Rue des Bottes
Rue des Morins
Rue des Nerra
PARKING
